

BAR

KÜCHE

BÜHNE

AR

160
210

100
200

180
210

180
210

NOTAUSGANG 2

180
210

**MAXIMALE
BESUCHERANZAHL: 400**

E-VERTEILER

180
210

100
210

NOTAUSGANG 3


80
200

200
210

AR

NOTAUSGANG 1

GRUNDRISS FLORAHOFSAAL

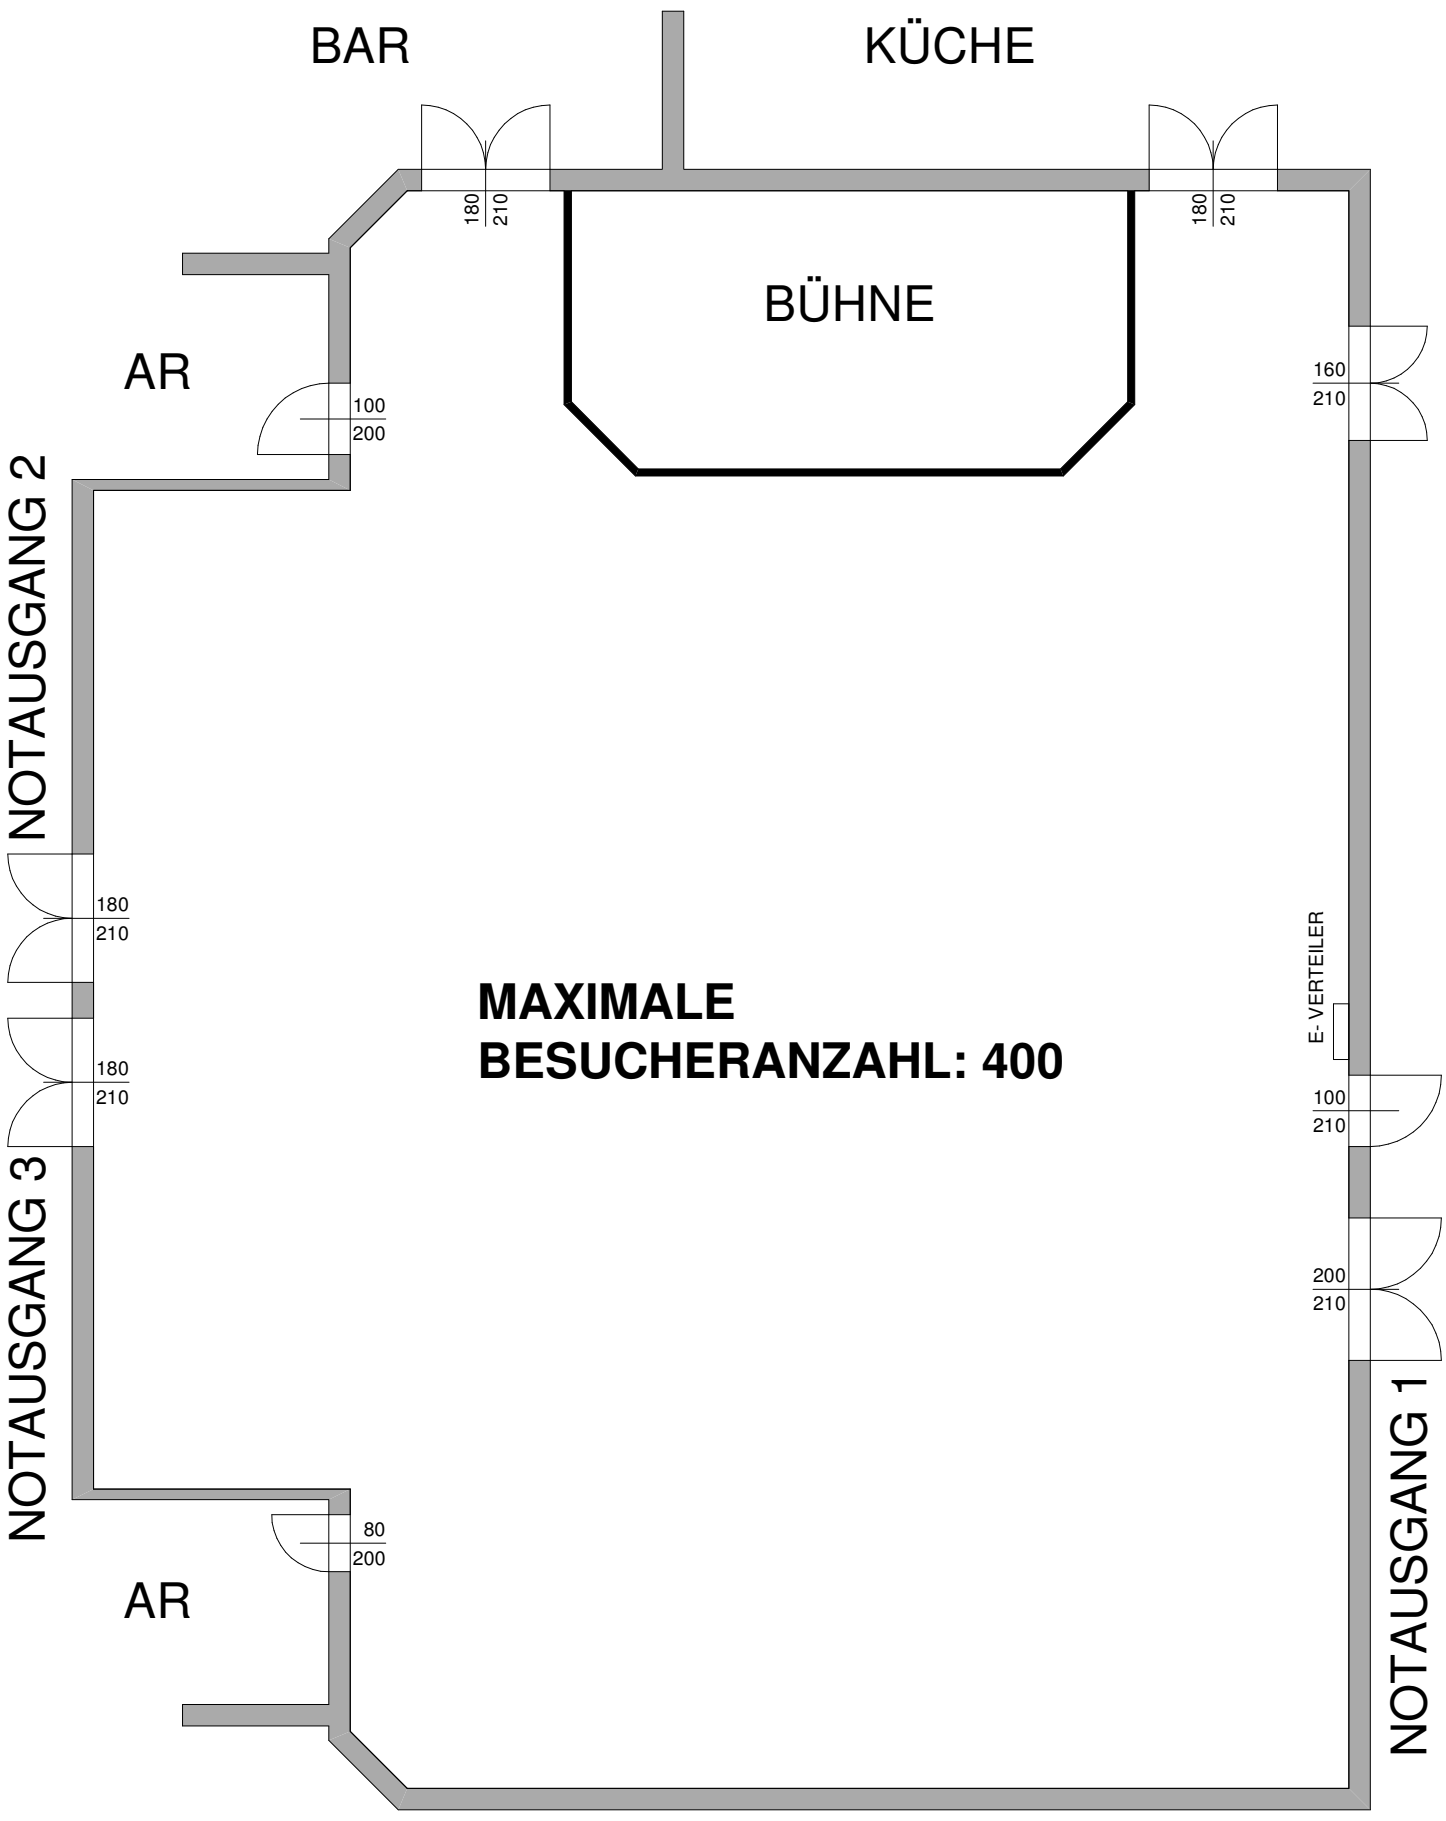

BAR

KÜCHE

AR

BÜHNE

SITZPLÄTZE: 400

NOTAUSGANG 2

11

-BEHINDERTEN
-GERECHTE SITZ
PLÄTZE

121

115

E-VERTEILER

NOTAUSGANG 3


AR


76

77

NOTAUSGANG 1

GRUNDRISS FLORAHOFSAAL SITZPLATZPLAN

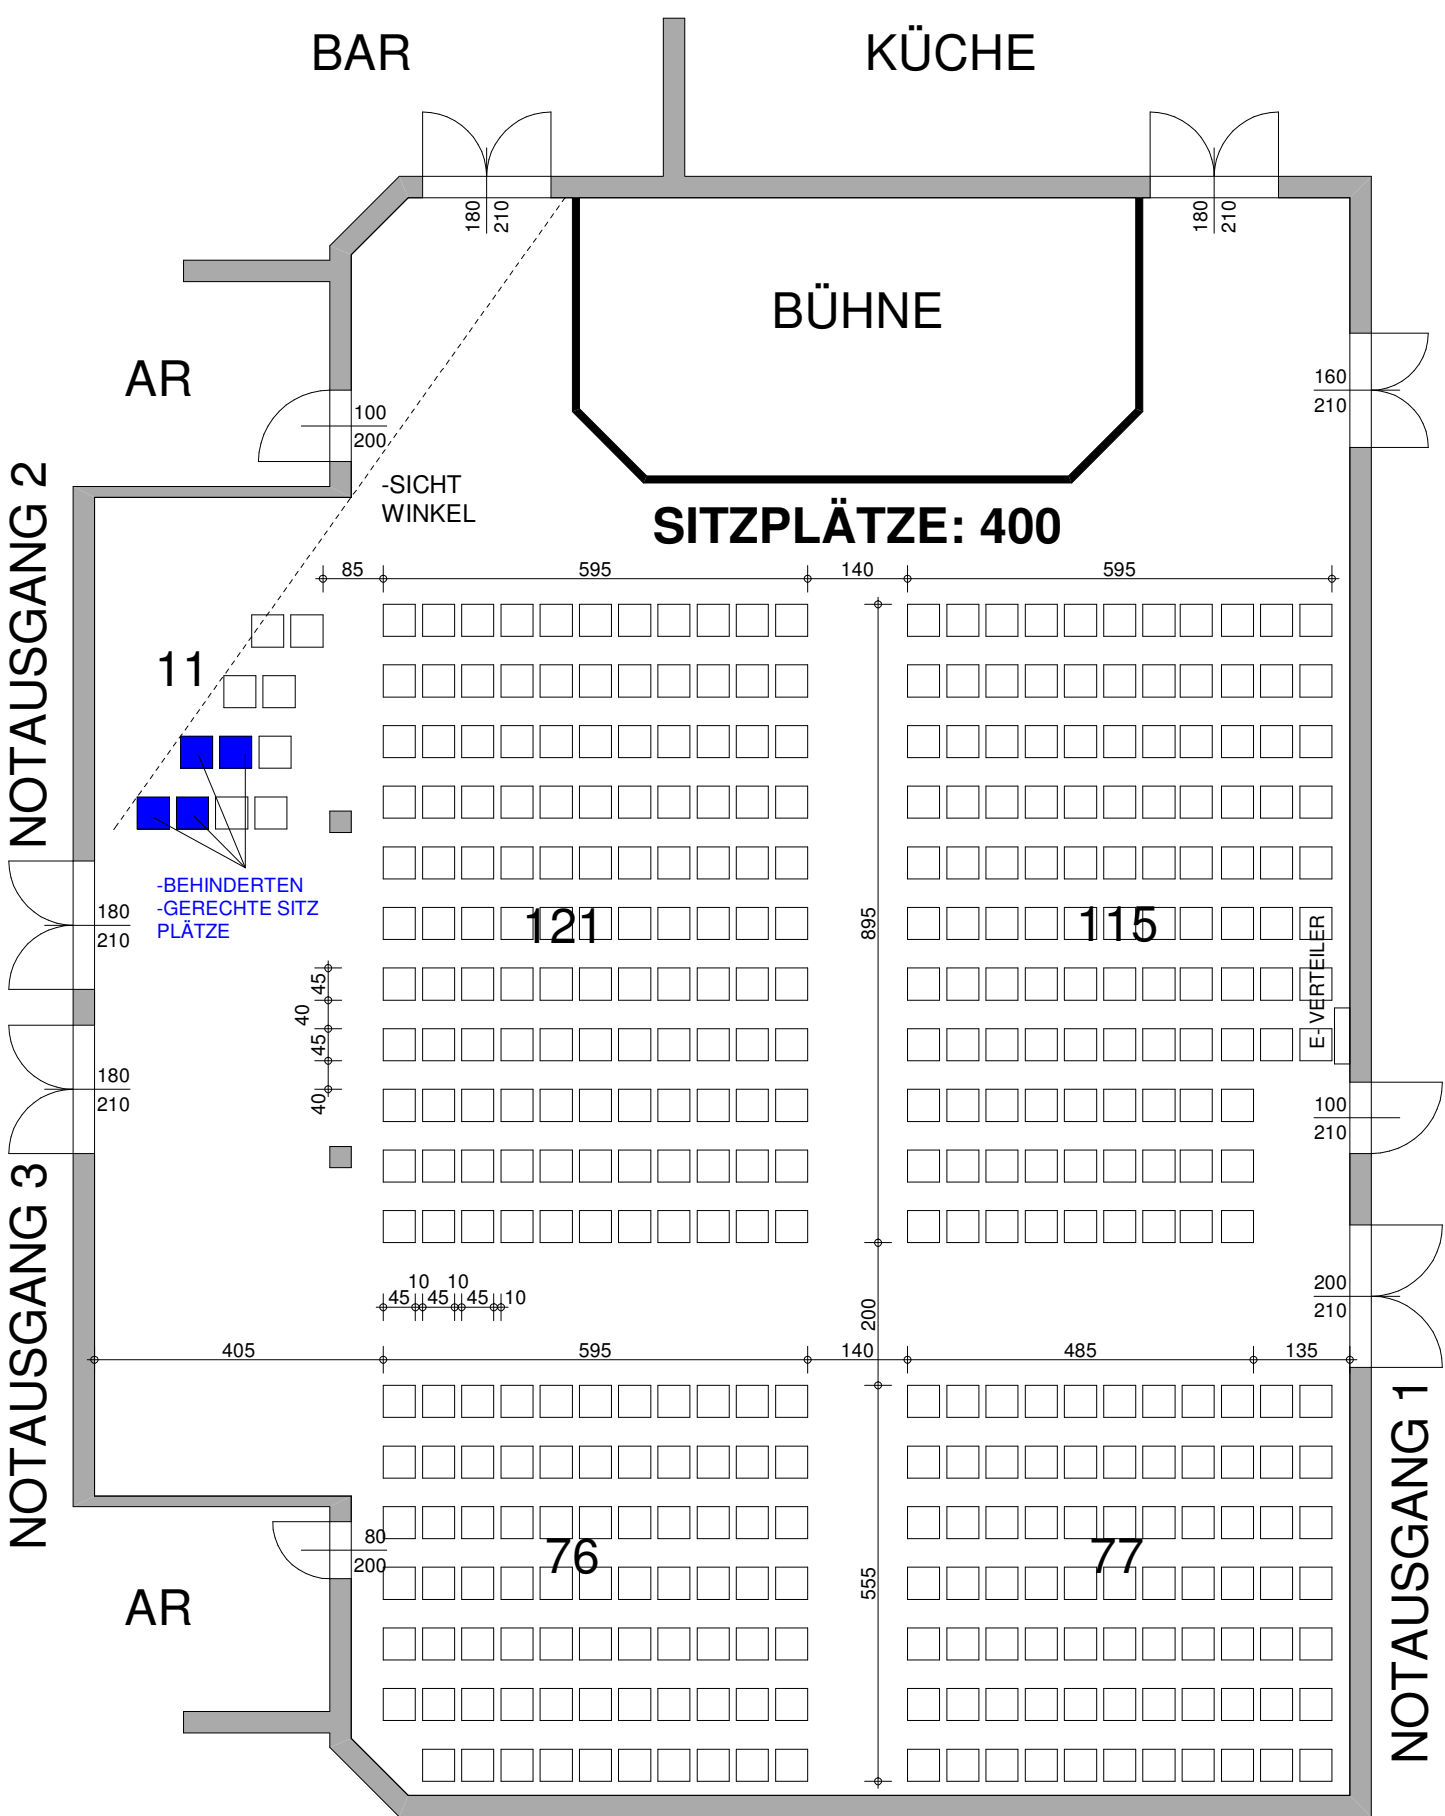

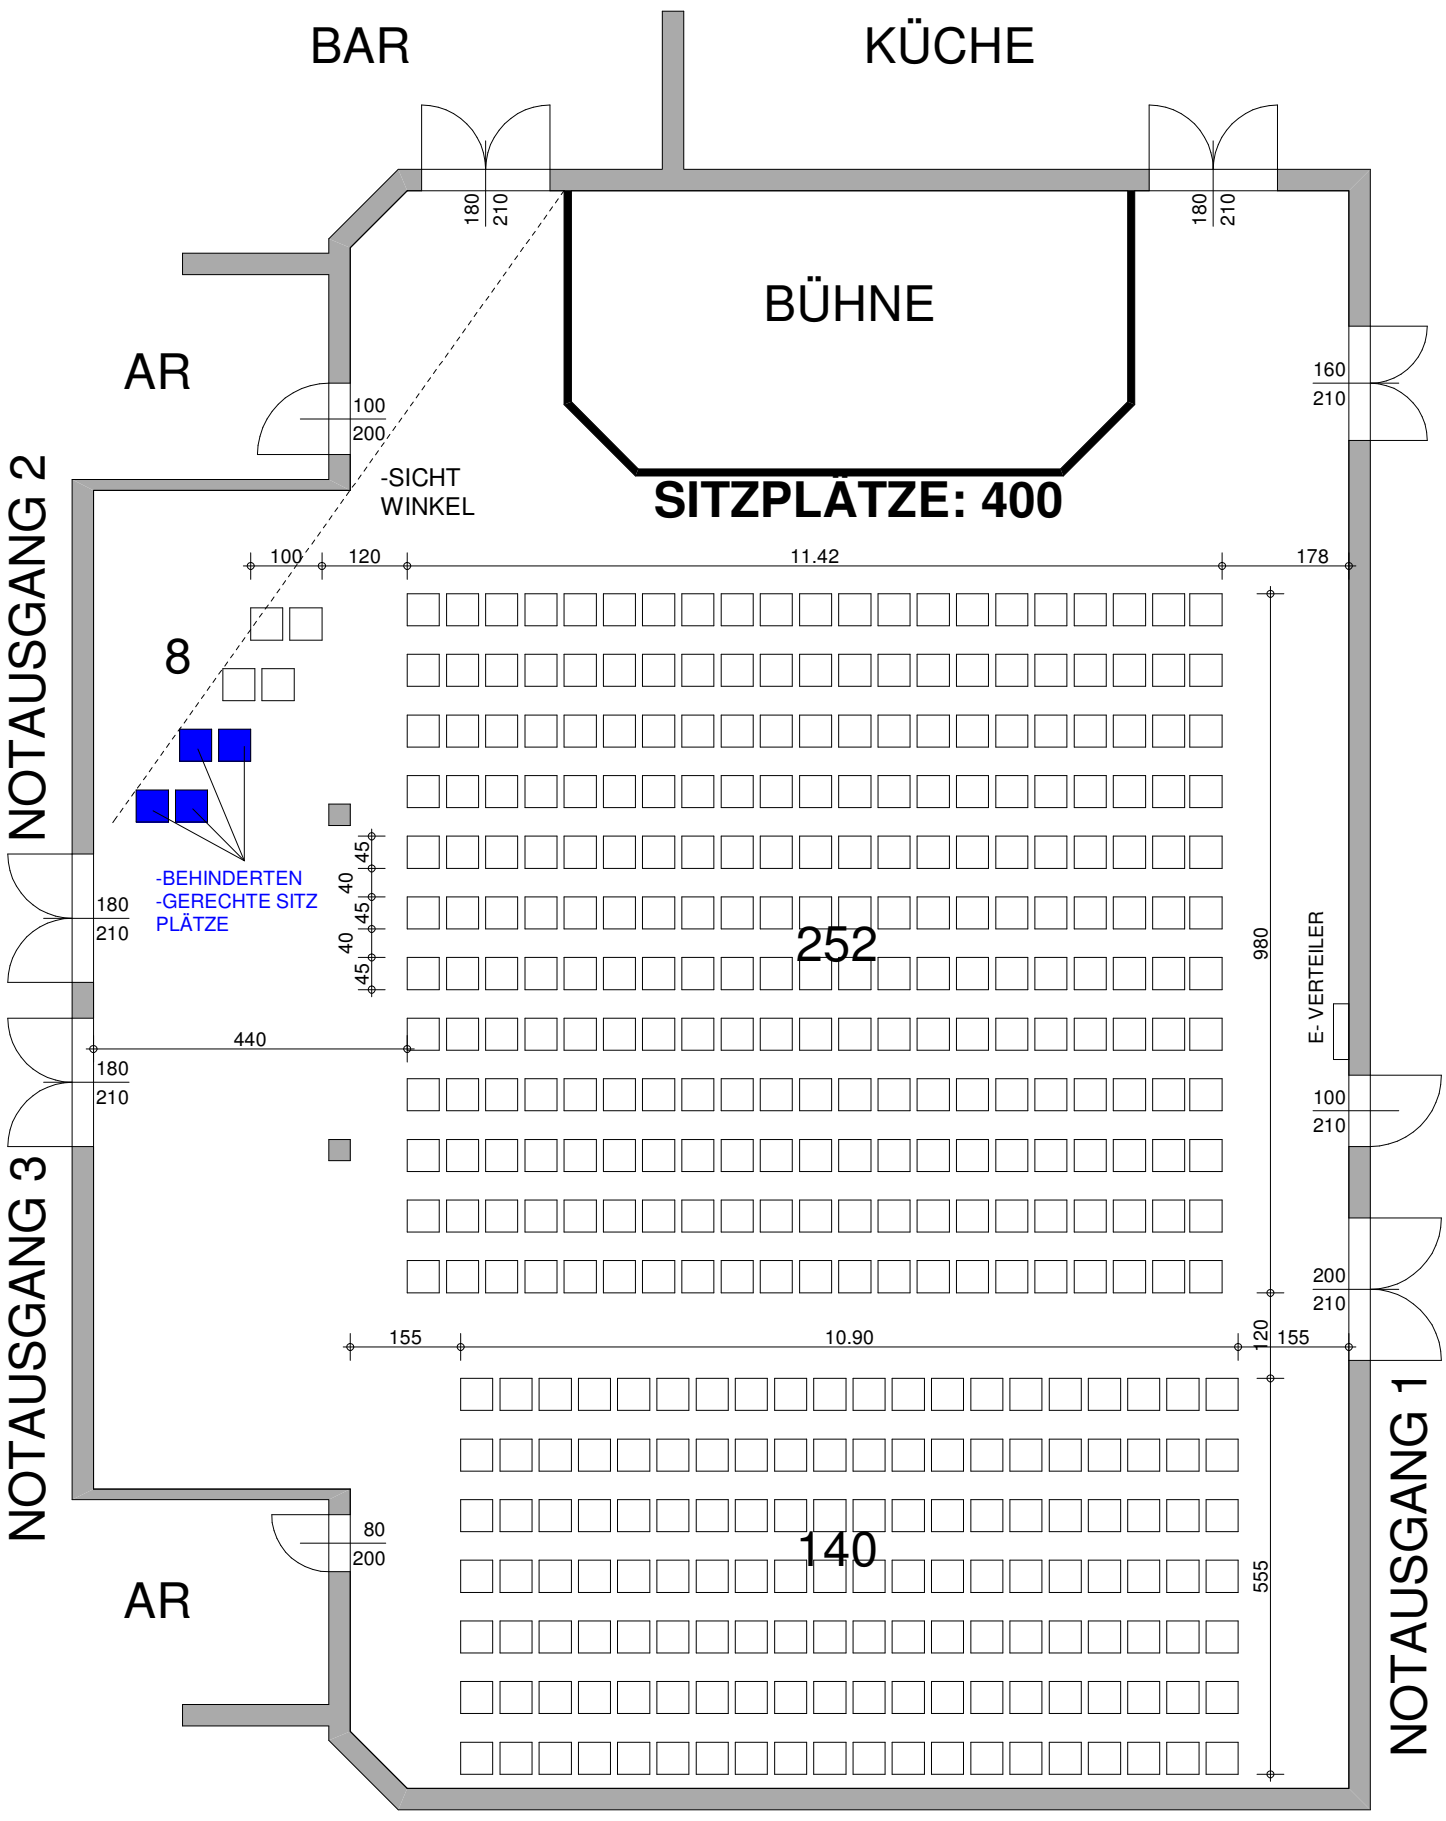

GRUNDRISS FLORAHOFSAAL SITZPLATZPLAN

NOTAUSGANG 2

NOTAUSGANG 3

NOTAUSGANG 1

BAR


KÜCHE

BÜHNE


AR

200
SITZPLÄTZE


AR

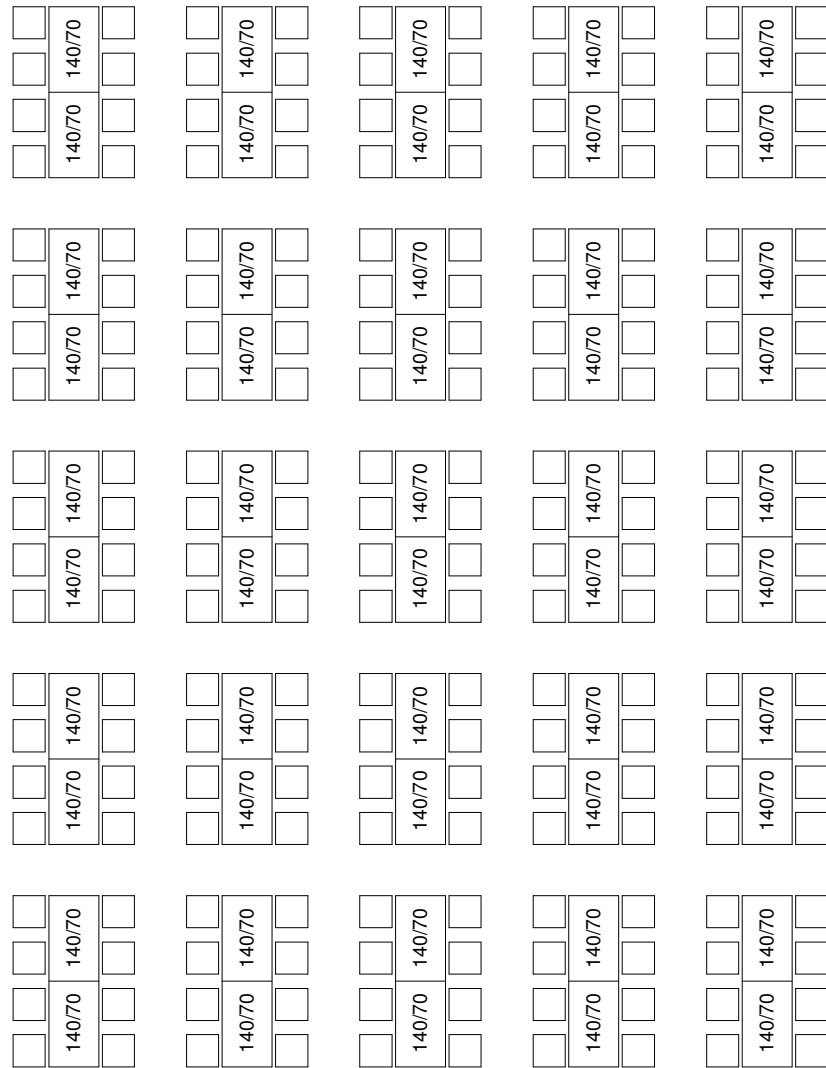

GRUNDRISS FLORAHOFSAAL TISCHAUFSTELLUNGSPLAN

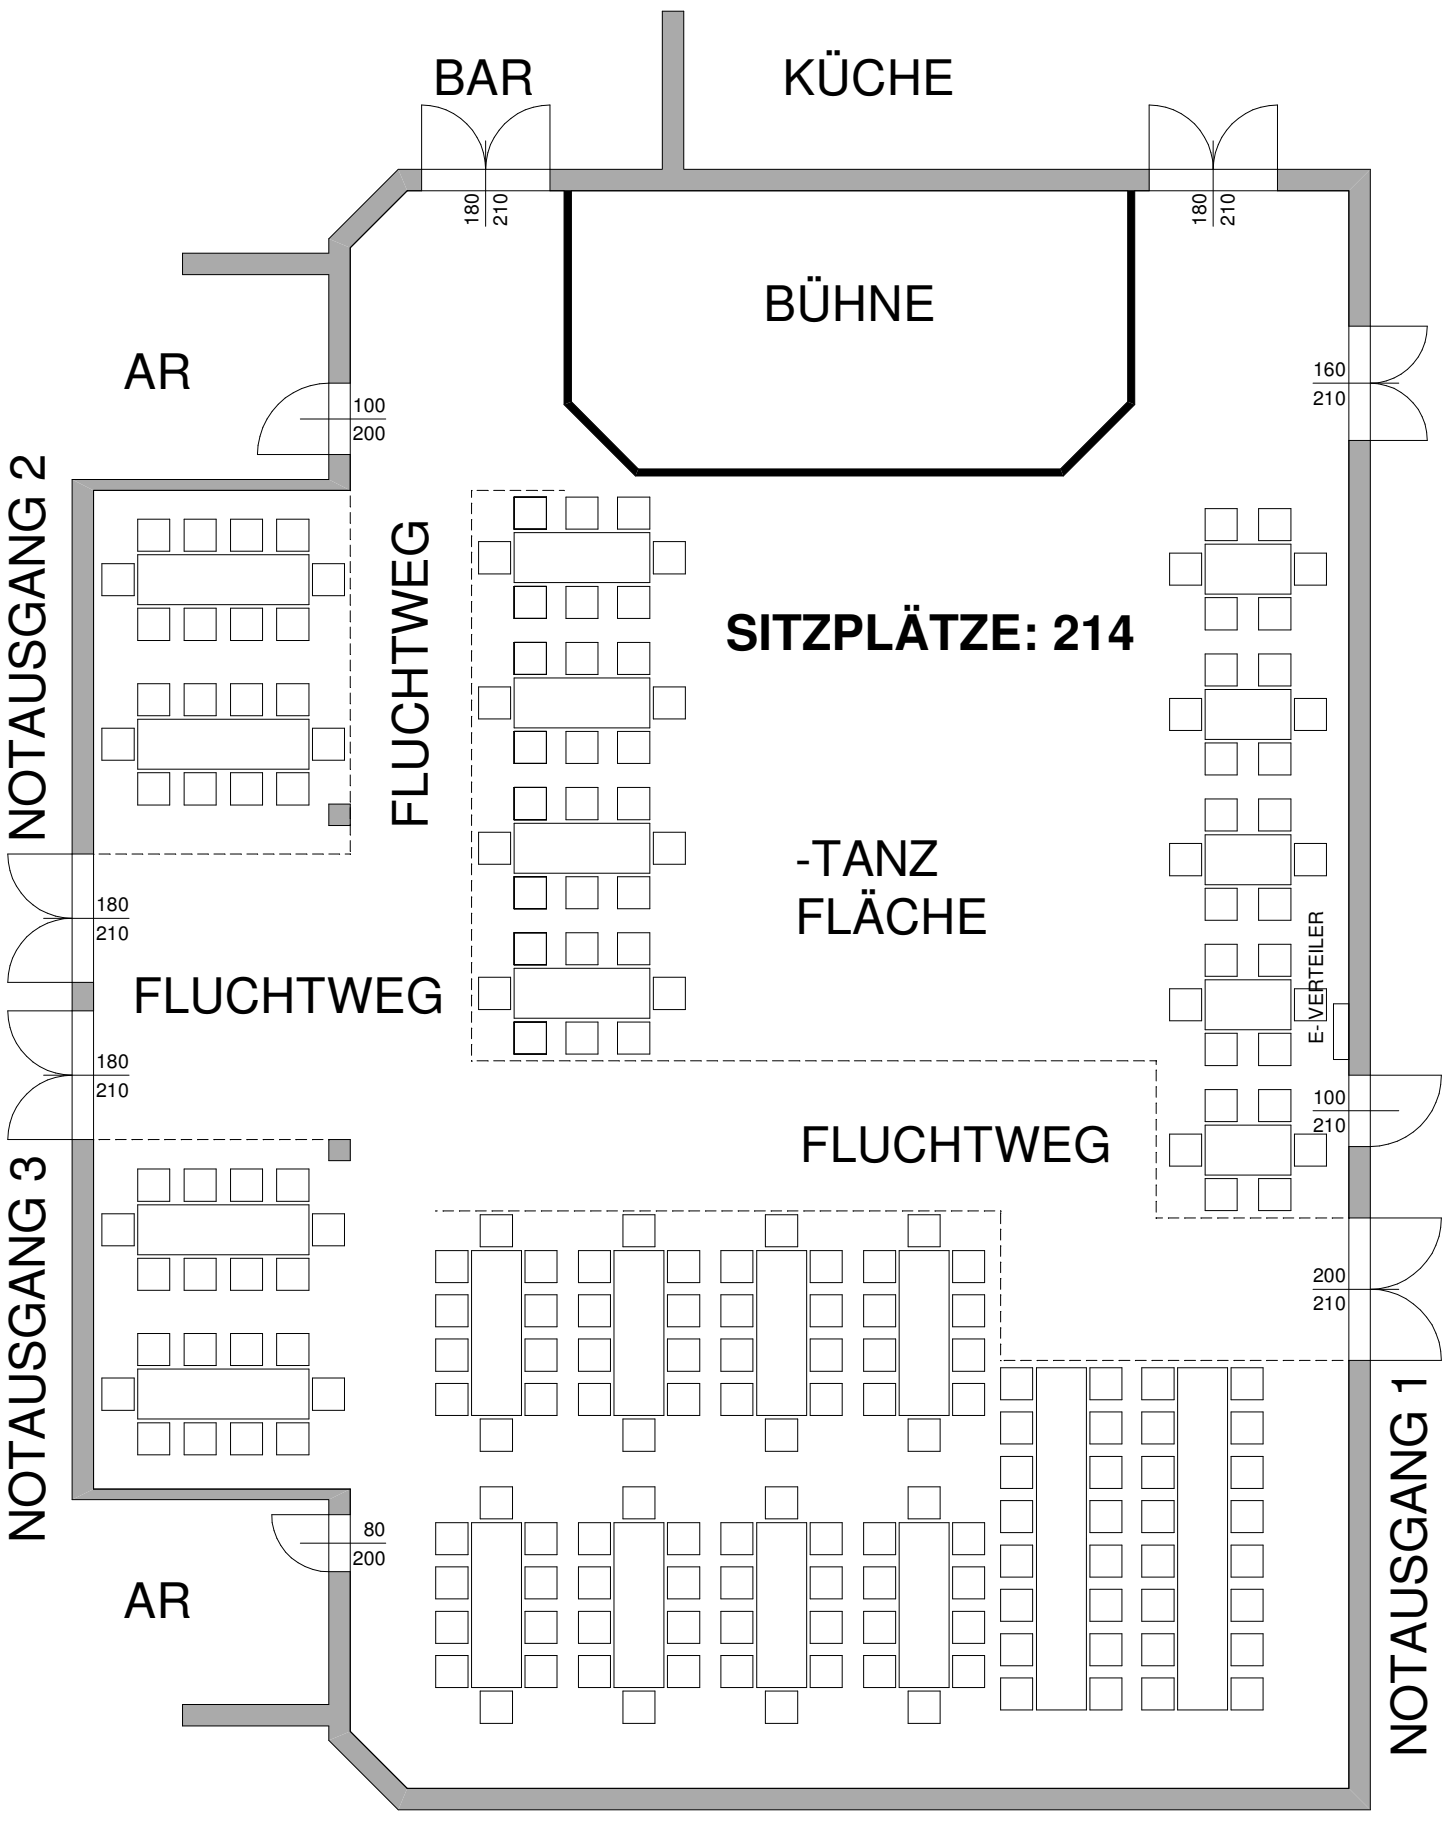

GRUNDRISS FLORAHOFSAAL TISCHAUFSTELLUNGSPLAN

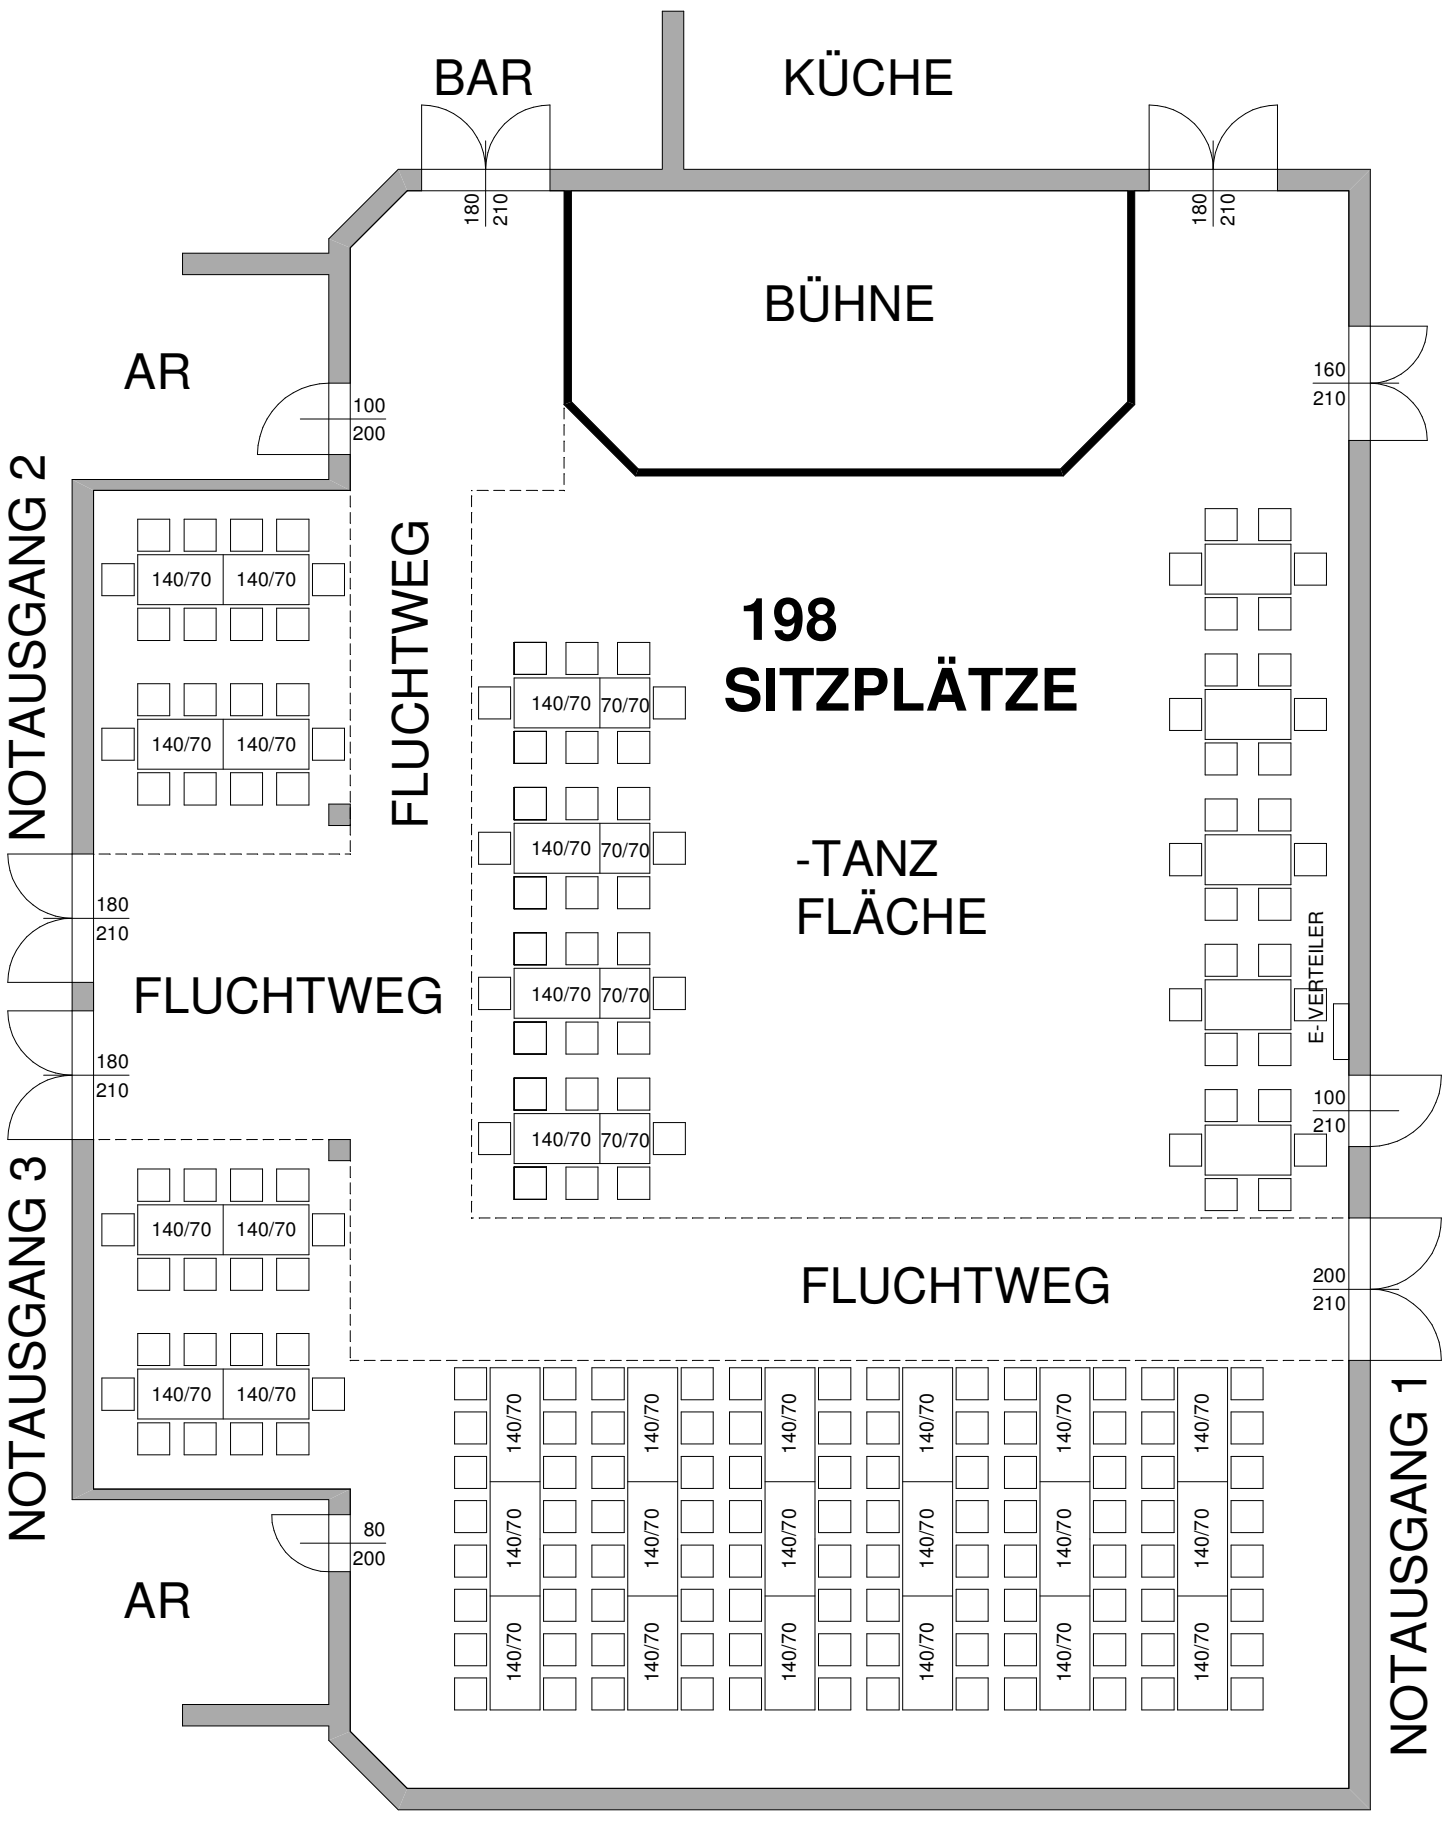

**198
SITZPLÄTZE**

**-TANZ
FLÄCHE**

GRUNDRISS FLORAHOFSAAL TISCHAUFSTELLUNGSPLAN