


Dieser Plan bildet einen wesentlichen Bestandteil der Verordnung AZ: 64020/26002 vom 14. April 2026

Der Bürgermeister



Behindertenparkzone
Gilt nur zu Messezeiten

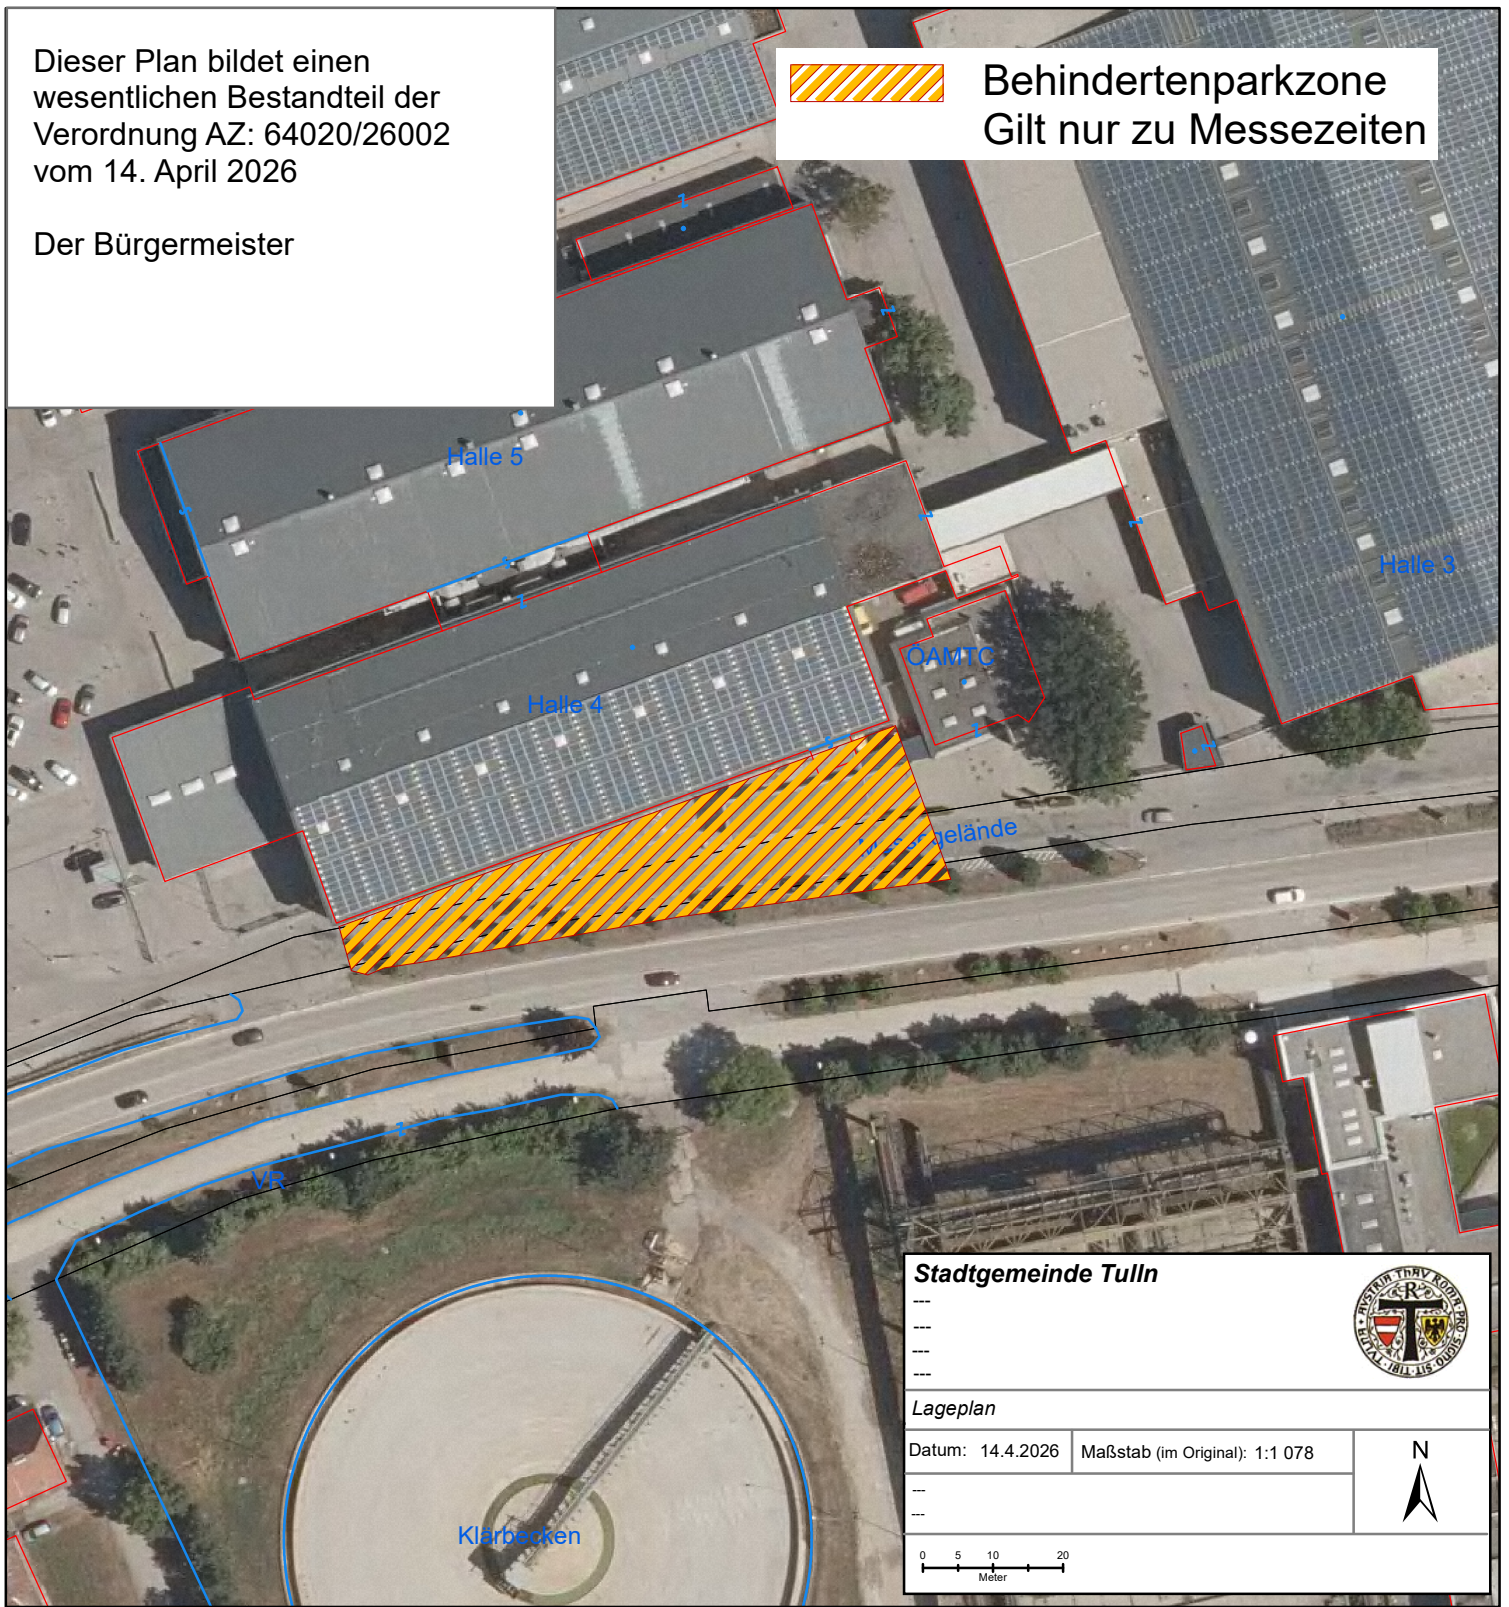

Stadtgemeinde Tulln



Lageplan

Datum: 14.4.2026

Maßstab (im Original): 1:1 078

N

