



GRÜN MARKIERTE FLÄCHEN SIND FREI ZU HALTEN


GRAU MARKIERTE FLÄCHEN STEHEN NICHT ZUR VERFÜGUNG

T30 MIT T30 ODER R30 GEKENNZEICHNETE TÜREN SIND BRANDABSCHNITTSTÜREN
UND MÜSSEN GESCHLOSSEN GEHALTEN WERDEN

R30


MINORITENKLOSTER ERDGESCHOSS

B

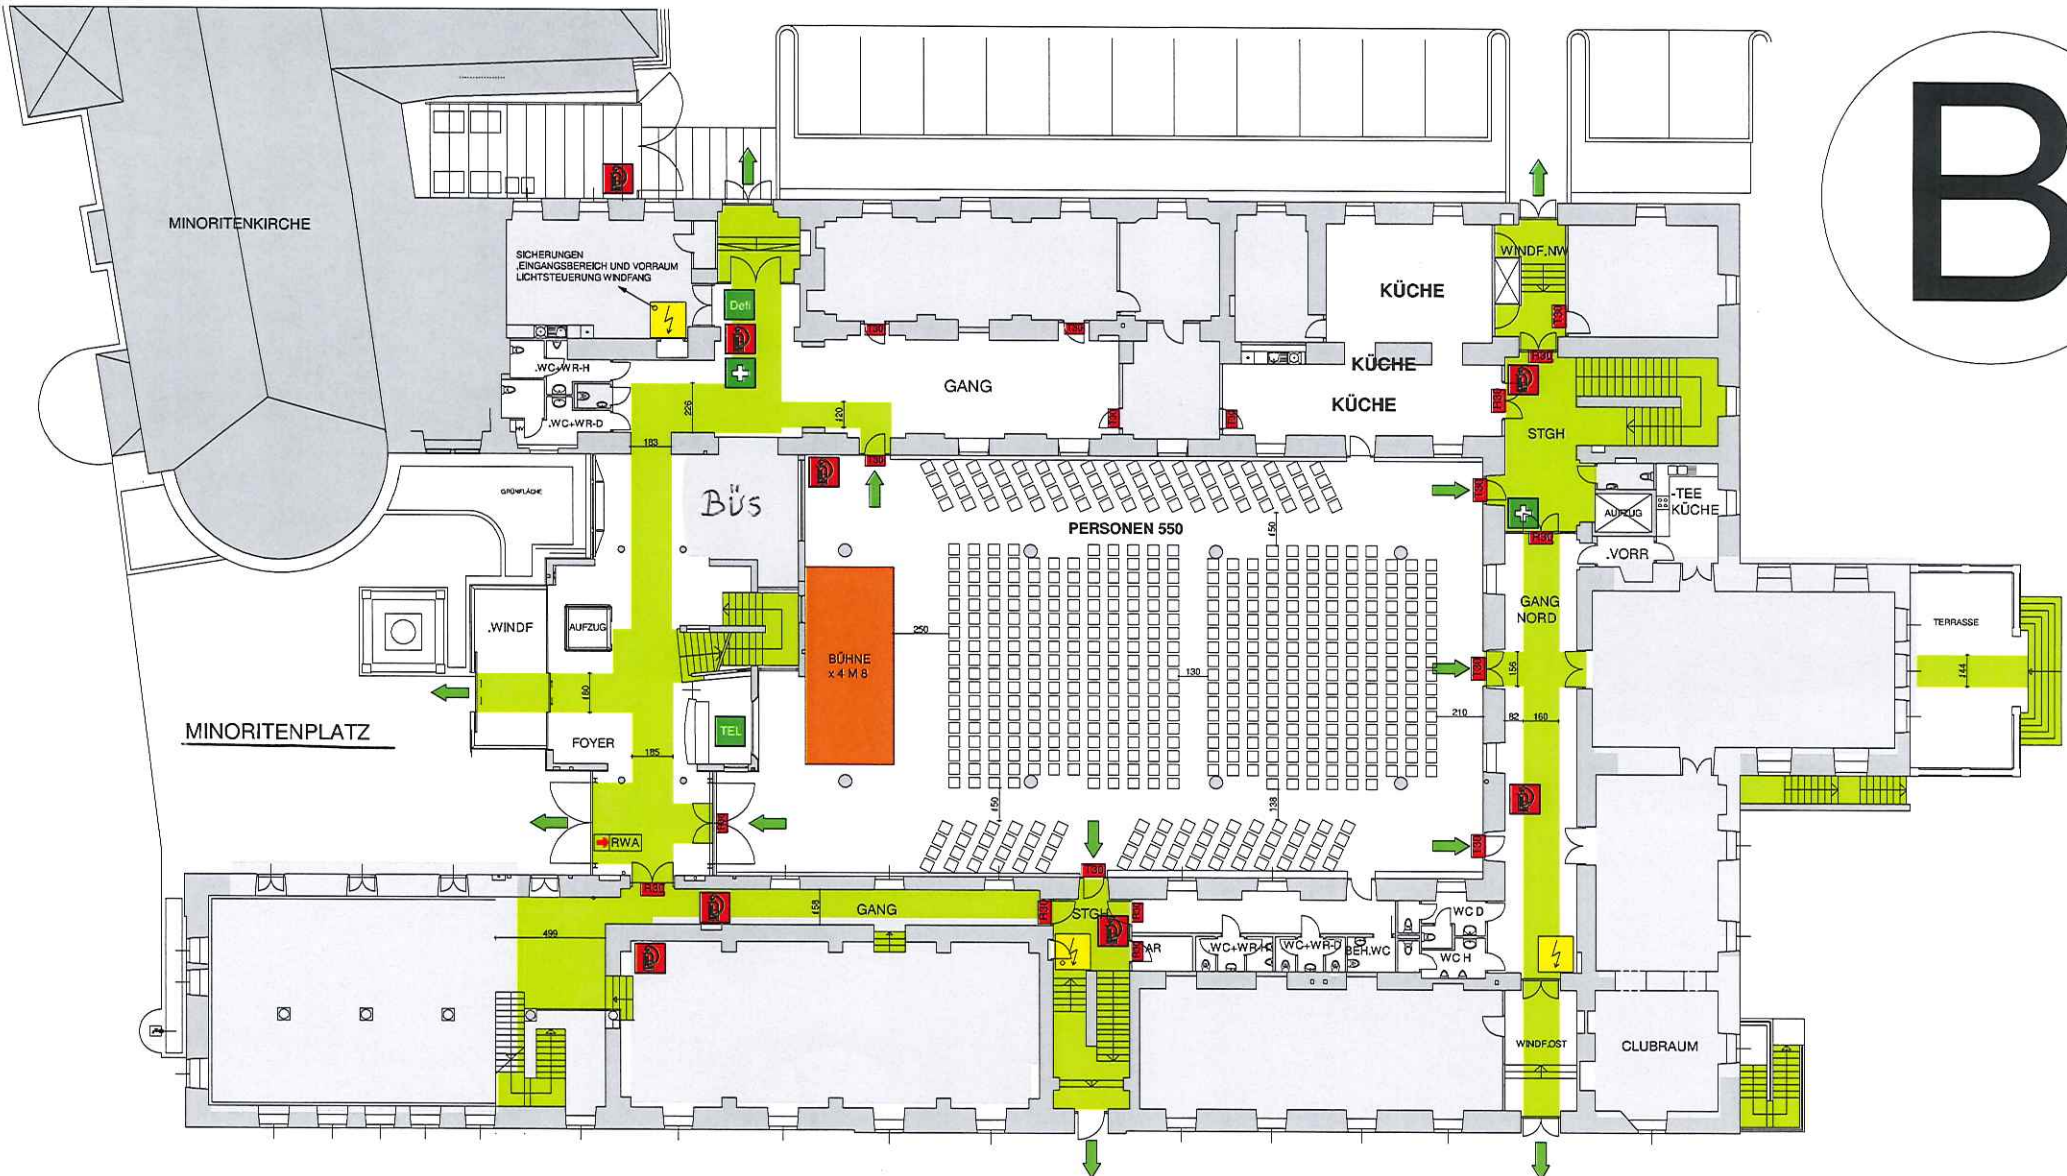


- GRÜN MARKIERTE FLÄCHEN SIND FREI ZU HALTEN
- GRAU MARKIERTE FLÄCHEN STEHEN NICHT ZUR VERFÜGUNG
- T30 MIT T30 ODER R30 GEKENNZEICHNETE TÜREN SIND BRANDABSCHNITTSTÜREN UND MÜSSEN GESCHLOSSEN GEHALTEN WERDEN
- R30

MINORITENKLOSTER ERDGESCHOSS

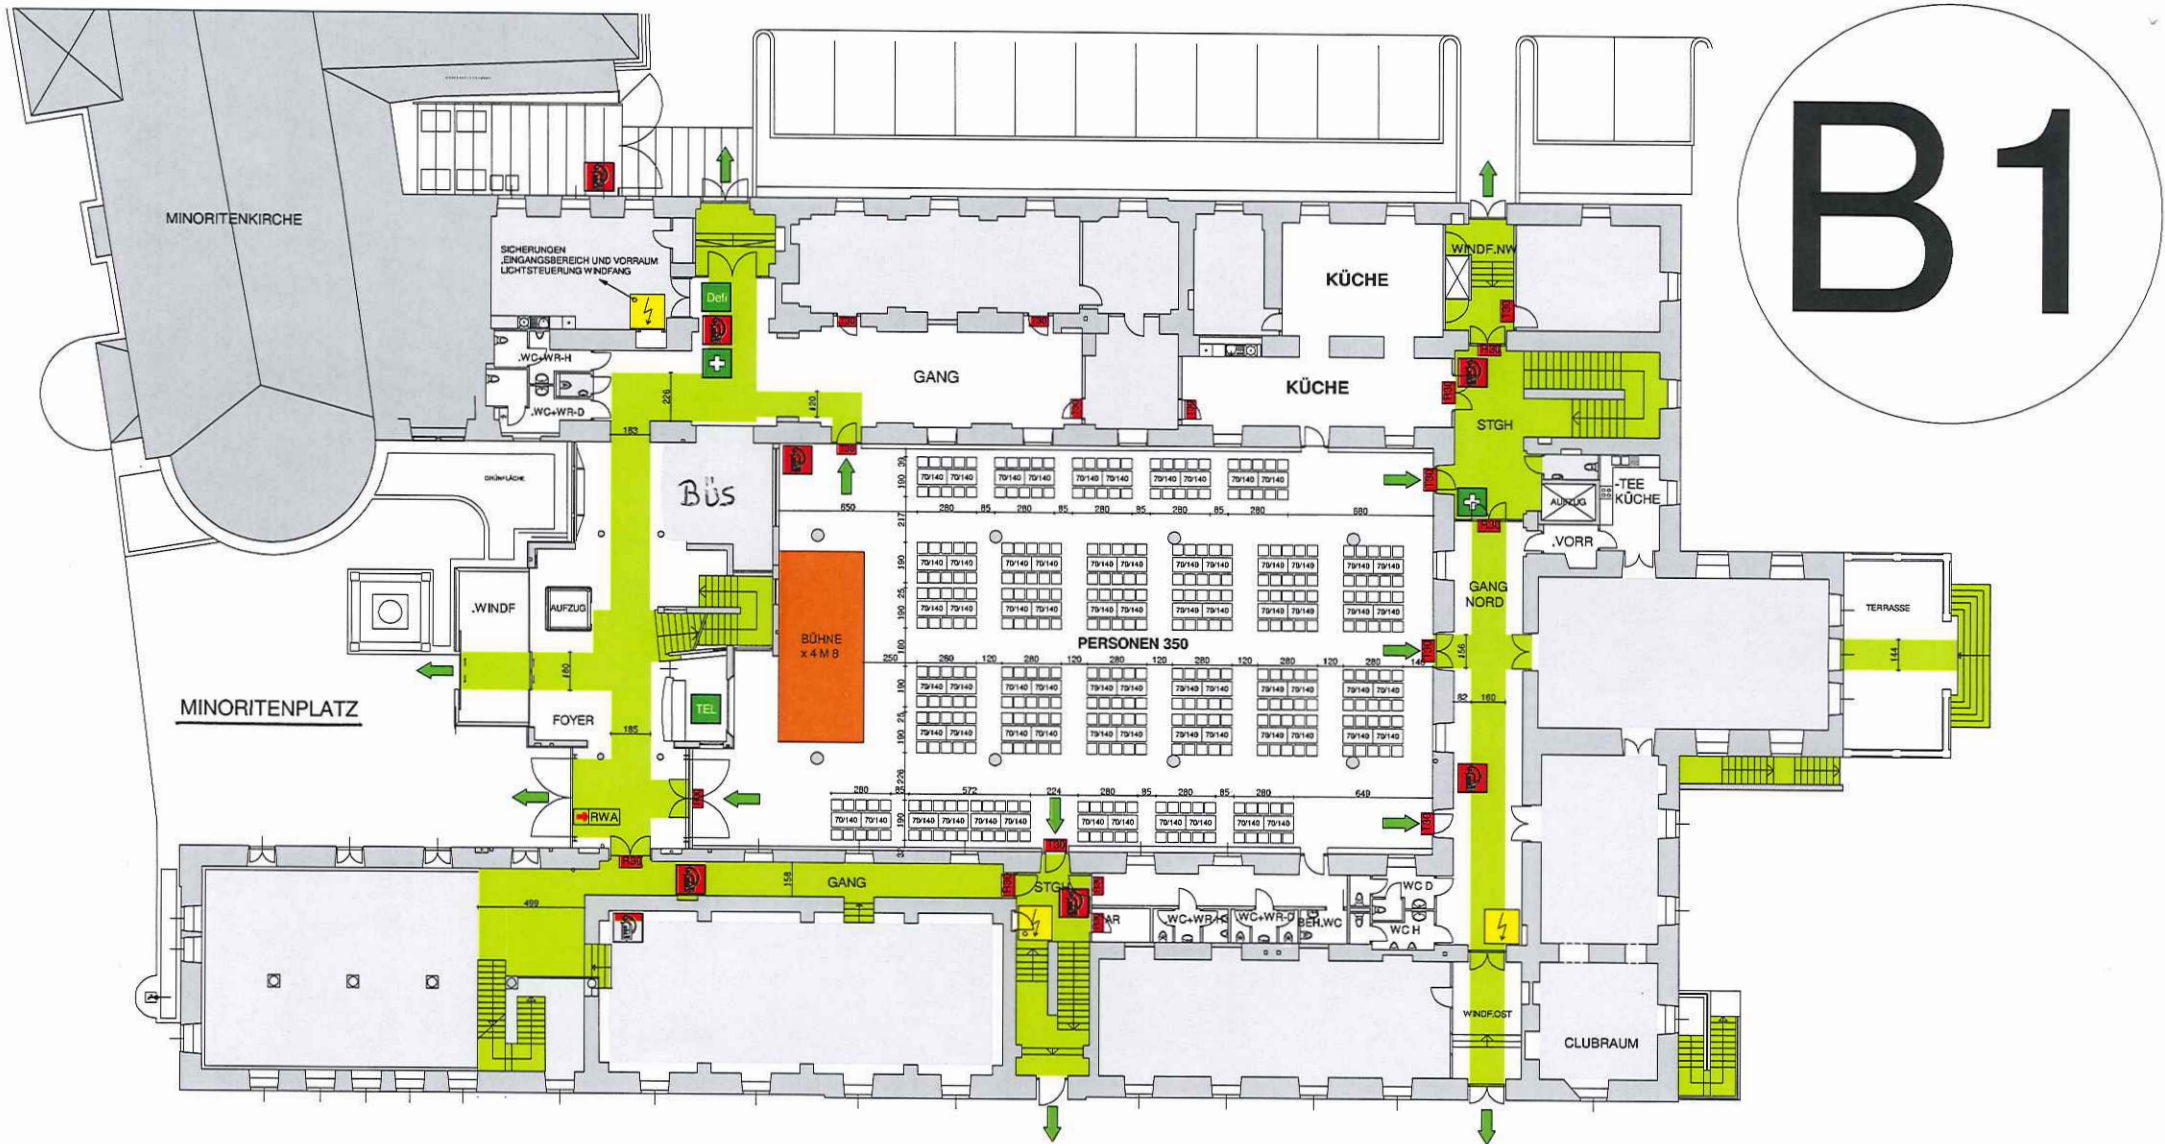

MINORITENKLOSTER ERDGESCHOSS

- GRÜN MARKIERTE FLÄCHEN SIND FREI ZU HALTEN
- GRAU MARKIERTE FLÄCHEN STEHEN NICHT ZUR VERFÜGUNG
- MIT T30 ODER R30 GEKENNZEICHNETE TÜREN SIND BRANDABSCHNITTSTÜREN
.UND MÜSSEN GESCHLOSSEN GEHALTEN WERDEN

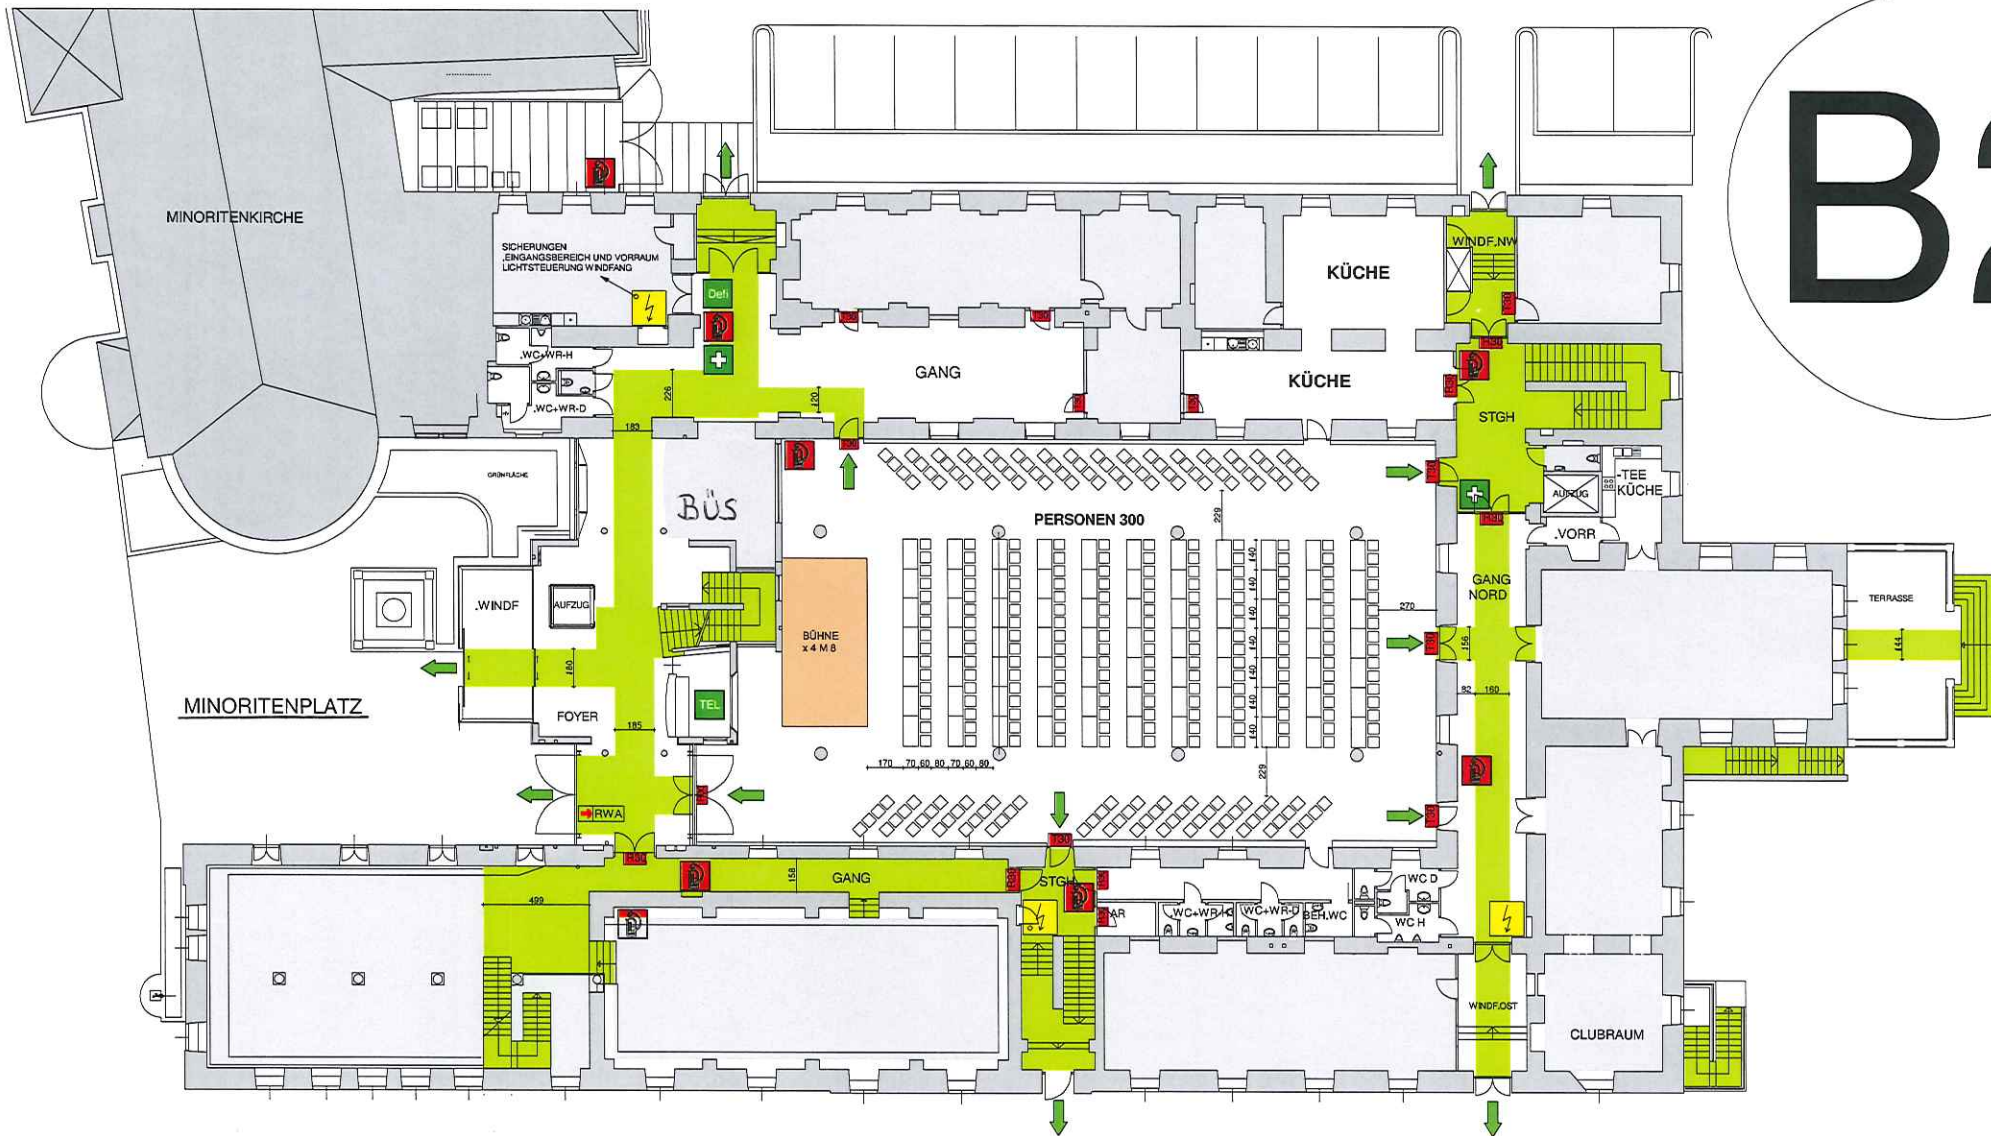

GRÜN MARKIERTE FLÄCHEN SIND FREI ZU HALTEN





GRAU MARKIERTE FLÄCHEN STEHEN NICHT ZUR VERFÜGUNG

T30

MIT T30 ODER R30 GEKENNZEICHNETE TÜREN SIND BRANDABSCHNITTSTÜREN
UND MÜSSEN GESCHLOSSEN GEHALTEN WERDEN

MINORITENKLOSTER ERDGESCHOSS

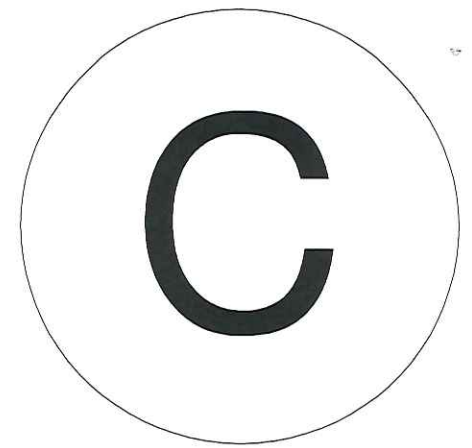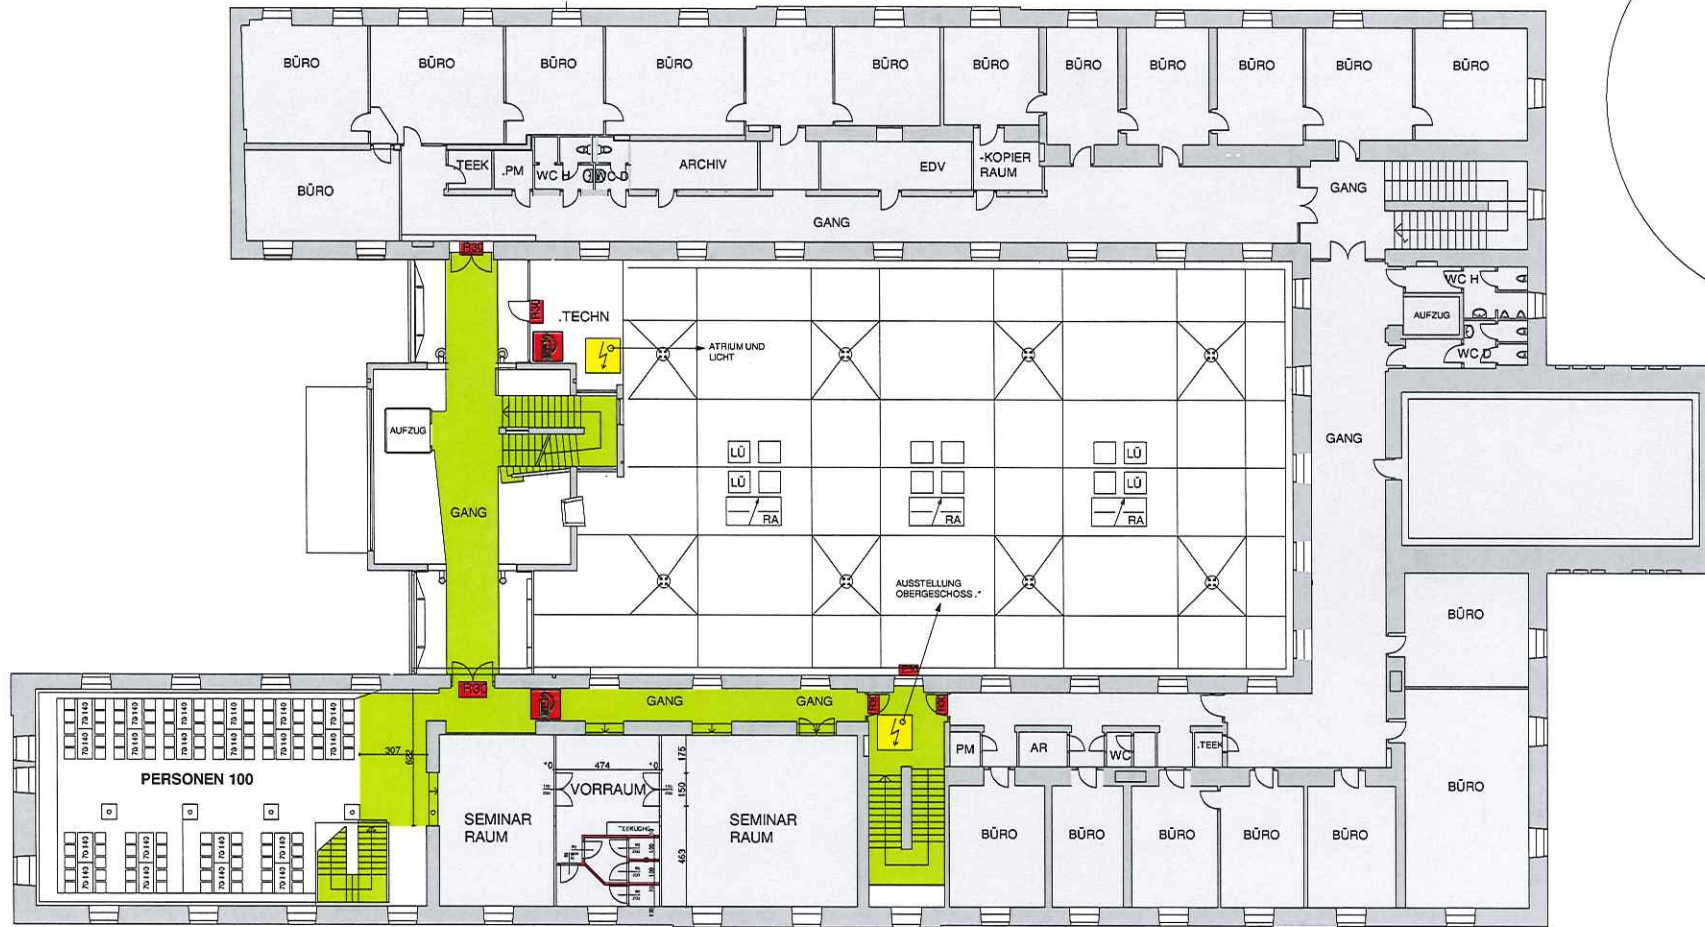

GRÜN MARKIERTE FLÄCHEN SIND FREI ZU HALTEN

GRAU MARKIERTE FLÄCHEN STEHEN NICHT ZUR VERFÜGUNG

T30 MIT T30 ODER R30 GEKENNZEICHNETE TÜREN SIND BRANDABSCHNITTSTÜREN
R30 .UND MÜSSEN GESCHLOSSEN GEHALTEN WERDEN

MINORITENKLOSTER OBERGESCHOSS



C



GRÜN MARKIERTE FLÄCHEN SIND FREI ZU HALTEN



GRAU MARKIERTE FLÄCHEN STEHEN NICHT ZUR VERFÜGUNG



MIT T30 ODER R30 GEKENNZEICHNETE TÜREN SIND BRANDABSCHNITTSTÜREN
UND MÜSSEN GESCHLOSSEN GEHALTEN WERDEN

MINORITENKELLER