


A

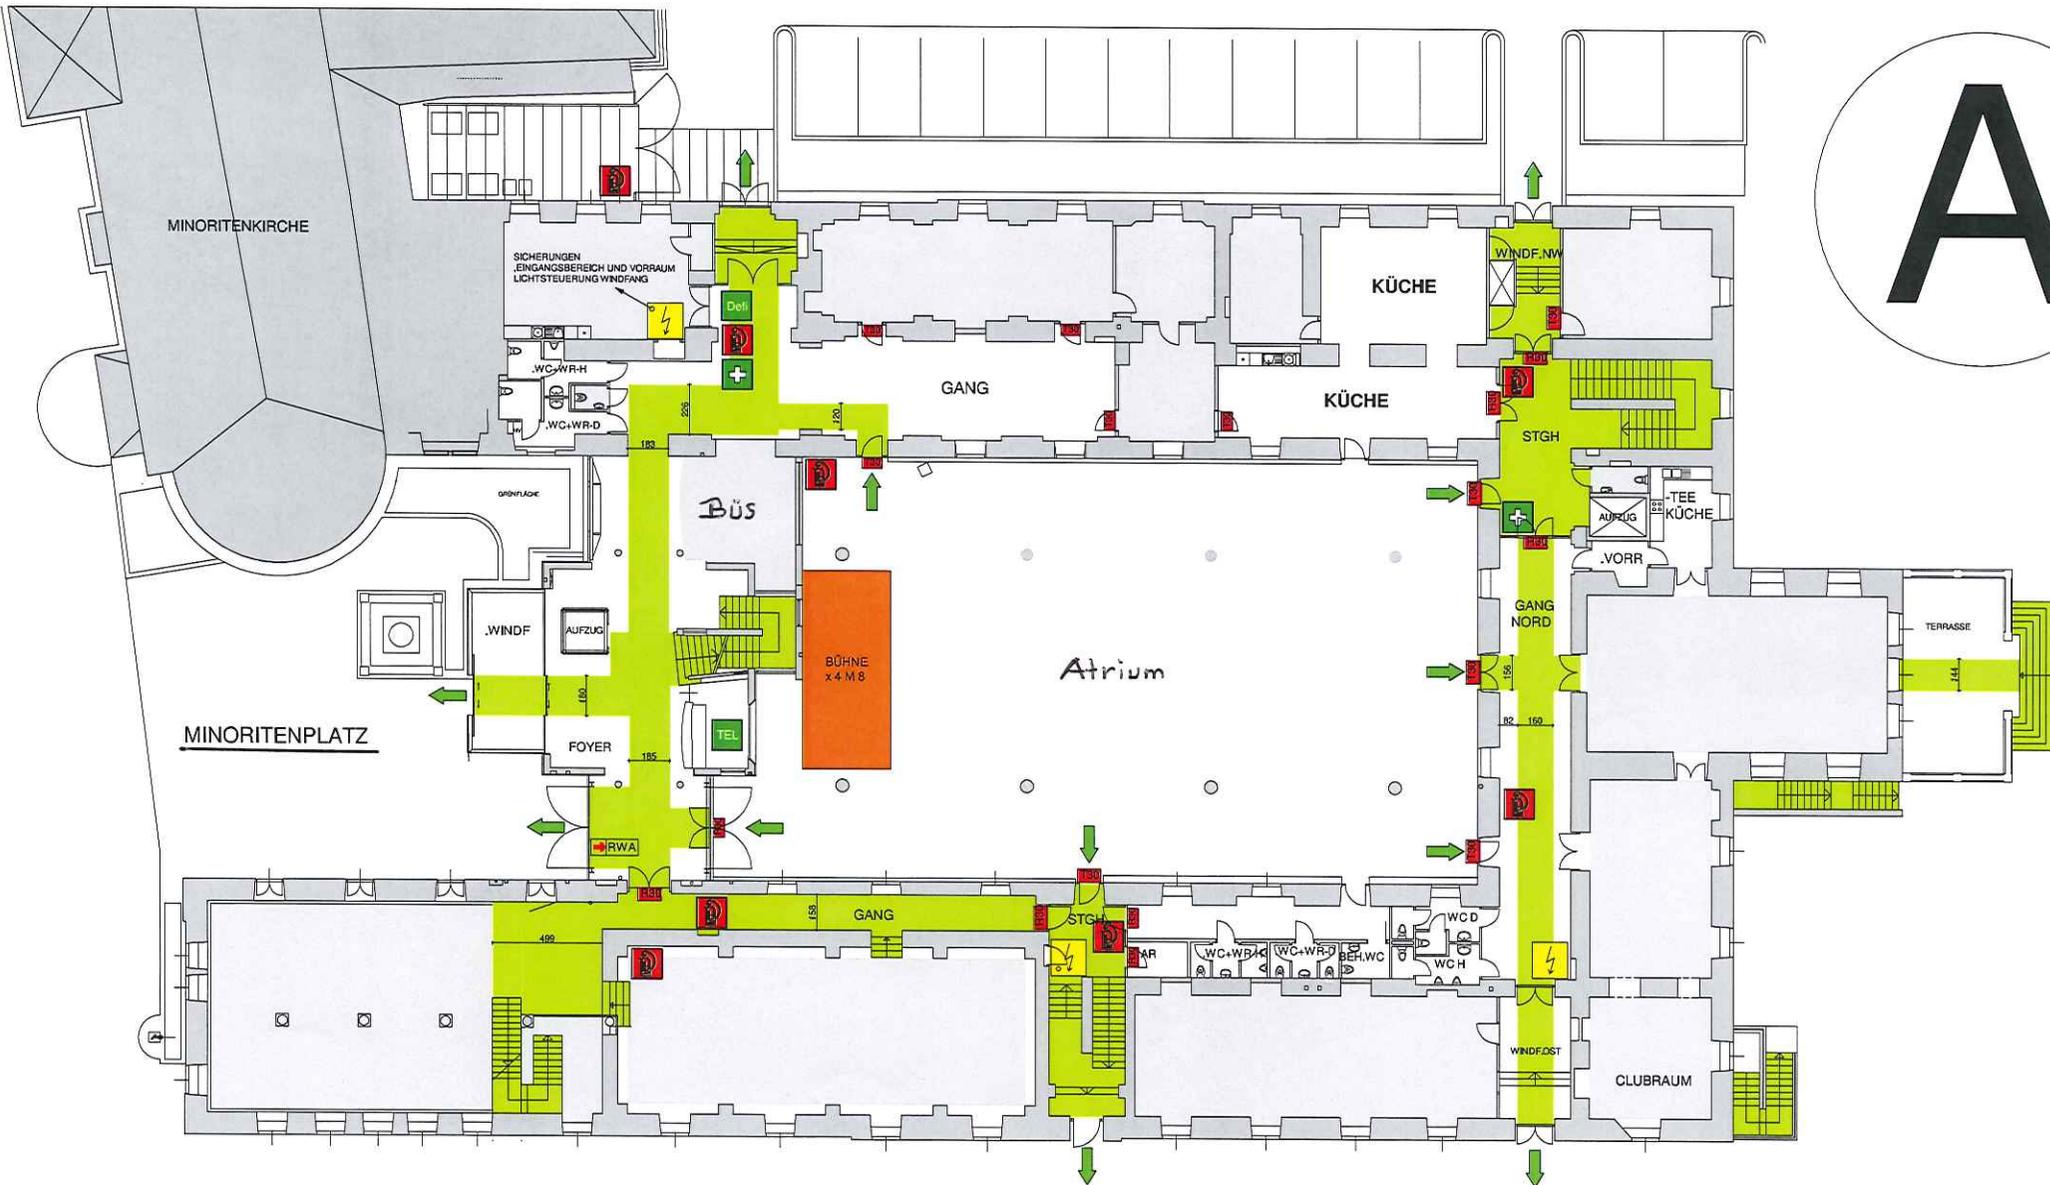


■ GRÜN MARKIERTE FLÄCHEN SIND FREI ZU HALTEN

□ GRAU MARKIERTE FLÄCHEN STEHEN NICHT ZUR VERFÜGUNG

■ T30 MIT T30 ODER R30 GEKENNZEICHNETE TÜREN SIND BRANDABSCHNITTSTÜREN
■ R30 .UND MÜSSEN GESCHLOSSEN GEHALTEN WERDEN

MINORITENKLOSTER ERDGESCHOSS


B

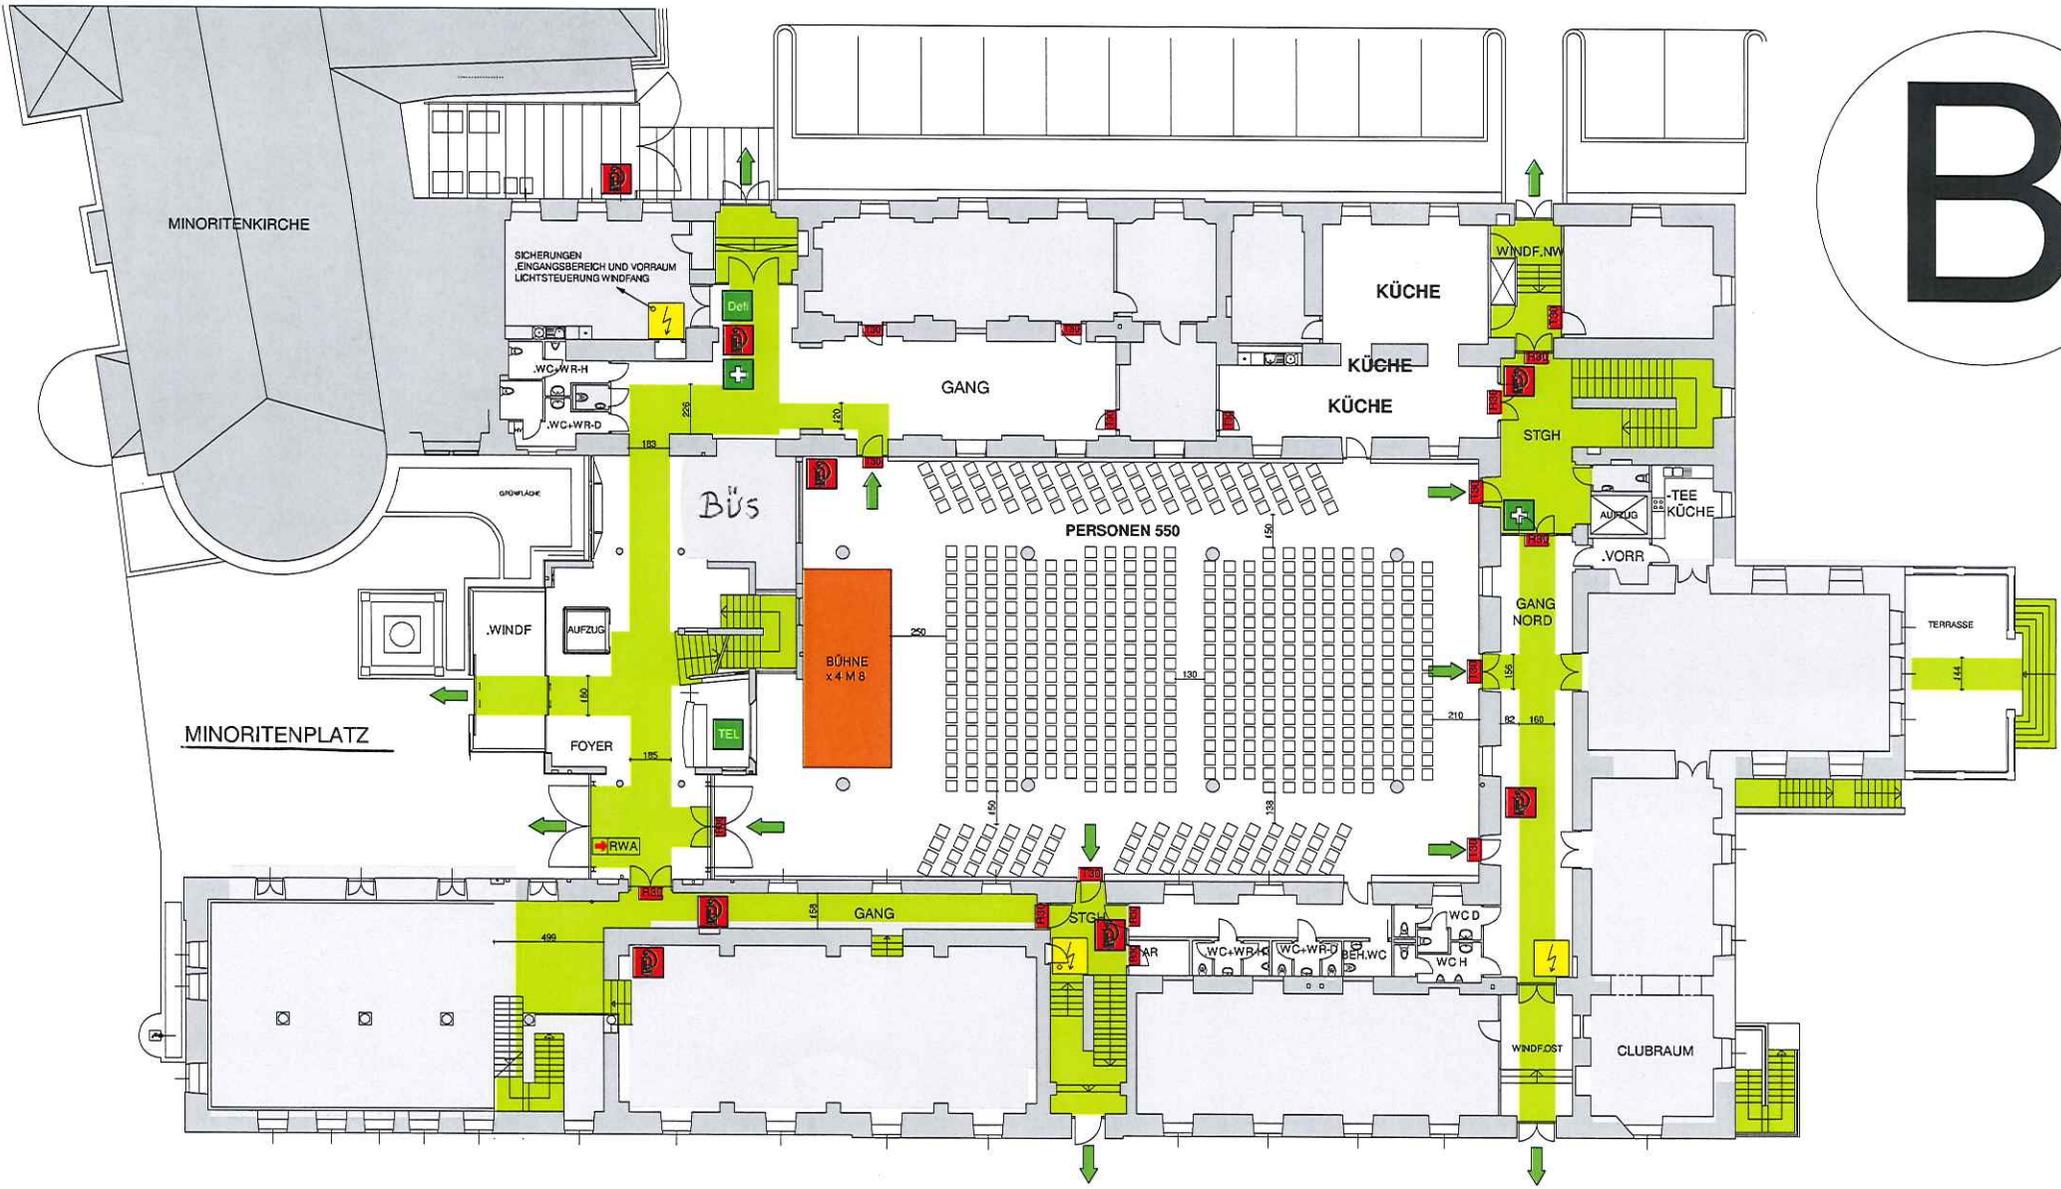

-  GRÜN MARKIERTE FLÄCHEN SIND FREI ZU HALTEN
-  GRAU MARKIERTE FLÄCHEN STEHEN NICHT ZUR VERFÜGUNG
-  T30 MIT T30 ODER R30 GEKENNZEICHNETE TÜREN SIND BRANDABSCHNITTSTÜREN UND MÜSSEN GESCHLOSSEN GEHALTEN WERDEN
-  R30

MINORITENKLOSTER ERDGESCHOSS

B1

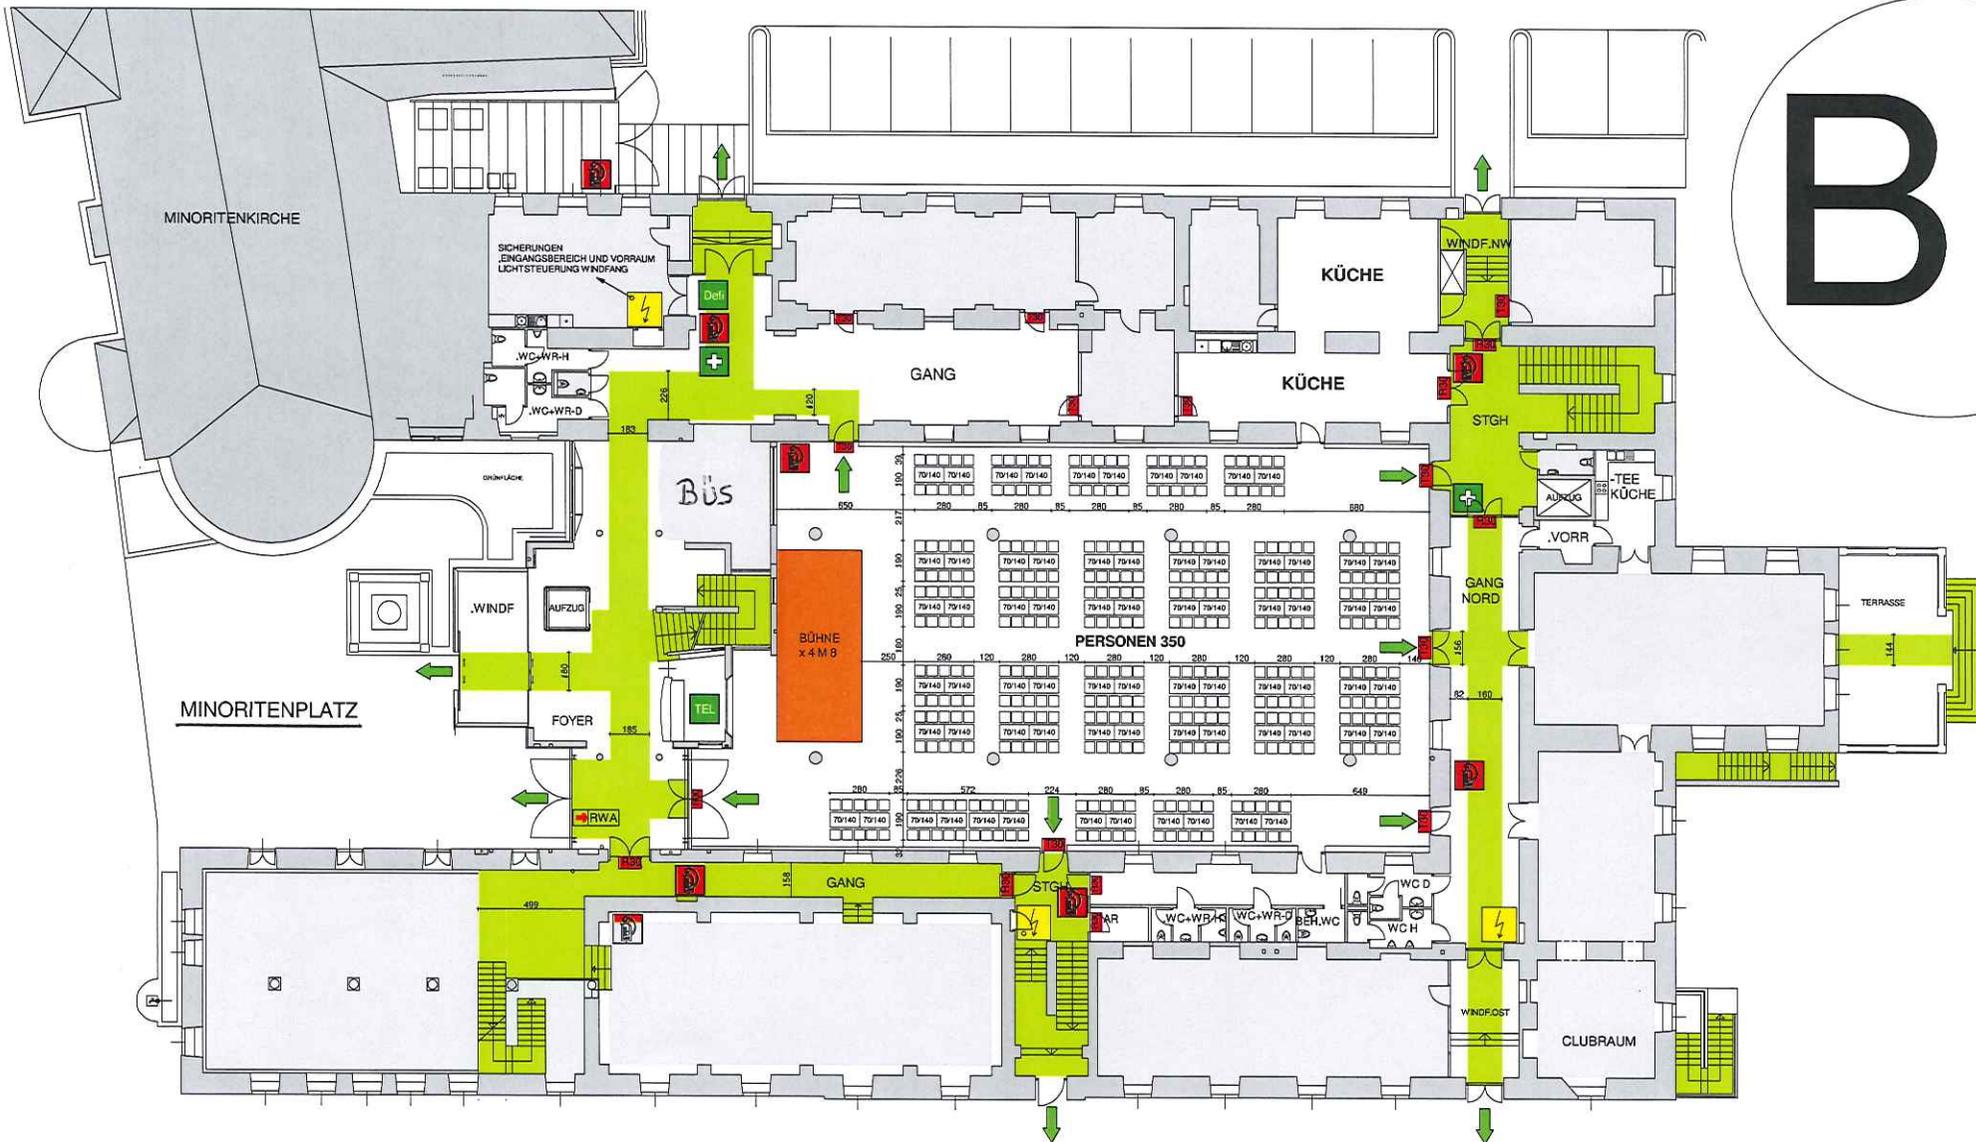


 GRÜN MARKIERTE FLÄCHEN SIND FREI ZU HALTEN

 GRAU MARKIERTE FLÄCHEN STEHEN NICHT ZUR VERFÜGBAR

 MIT T30 ODER R30 GEKENNZEICHNETE TÜREN SIND BRANDABSCHNITTSTÜREN
 .UND MÜSSEN GESCHLOSSEN GEHALTEN WERDEN

MINORITENKLOSTER ERDGESCHOSS

B2

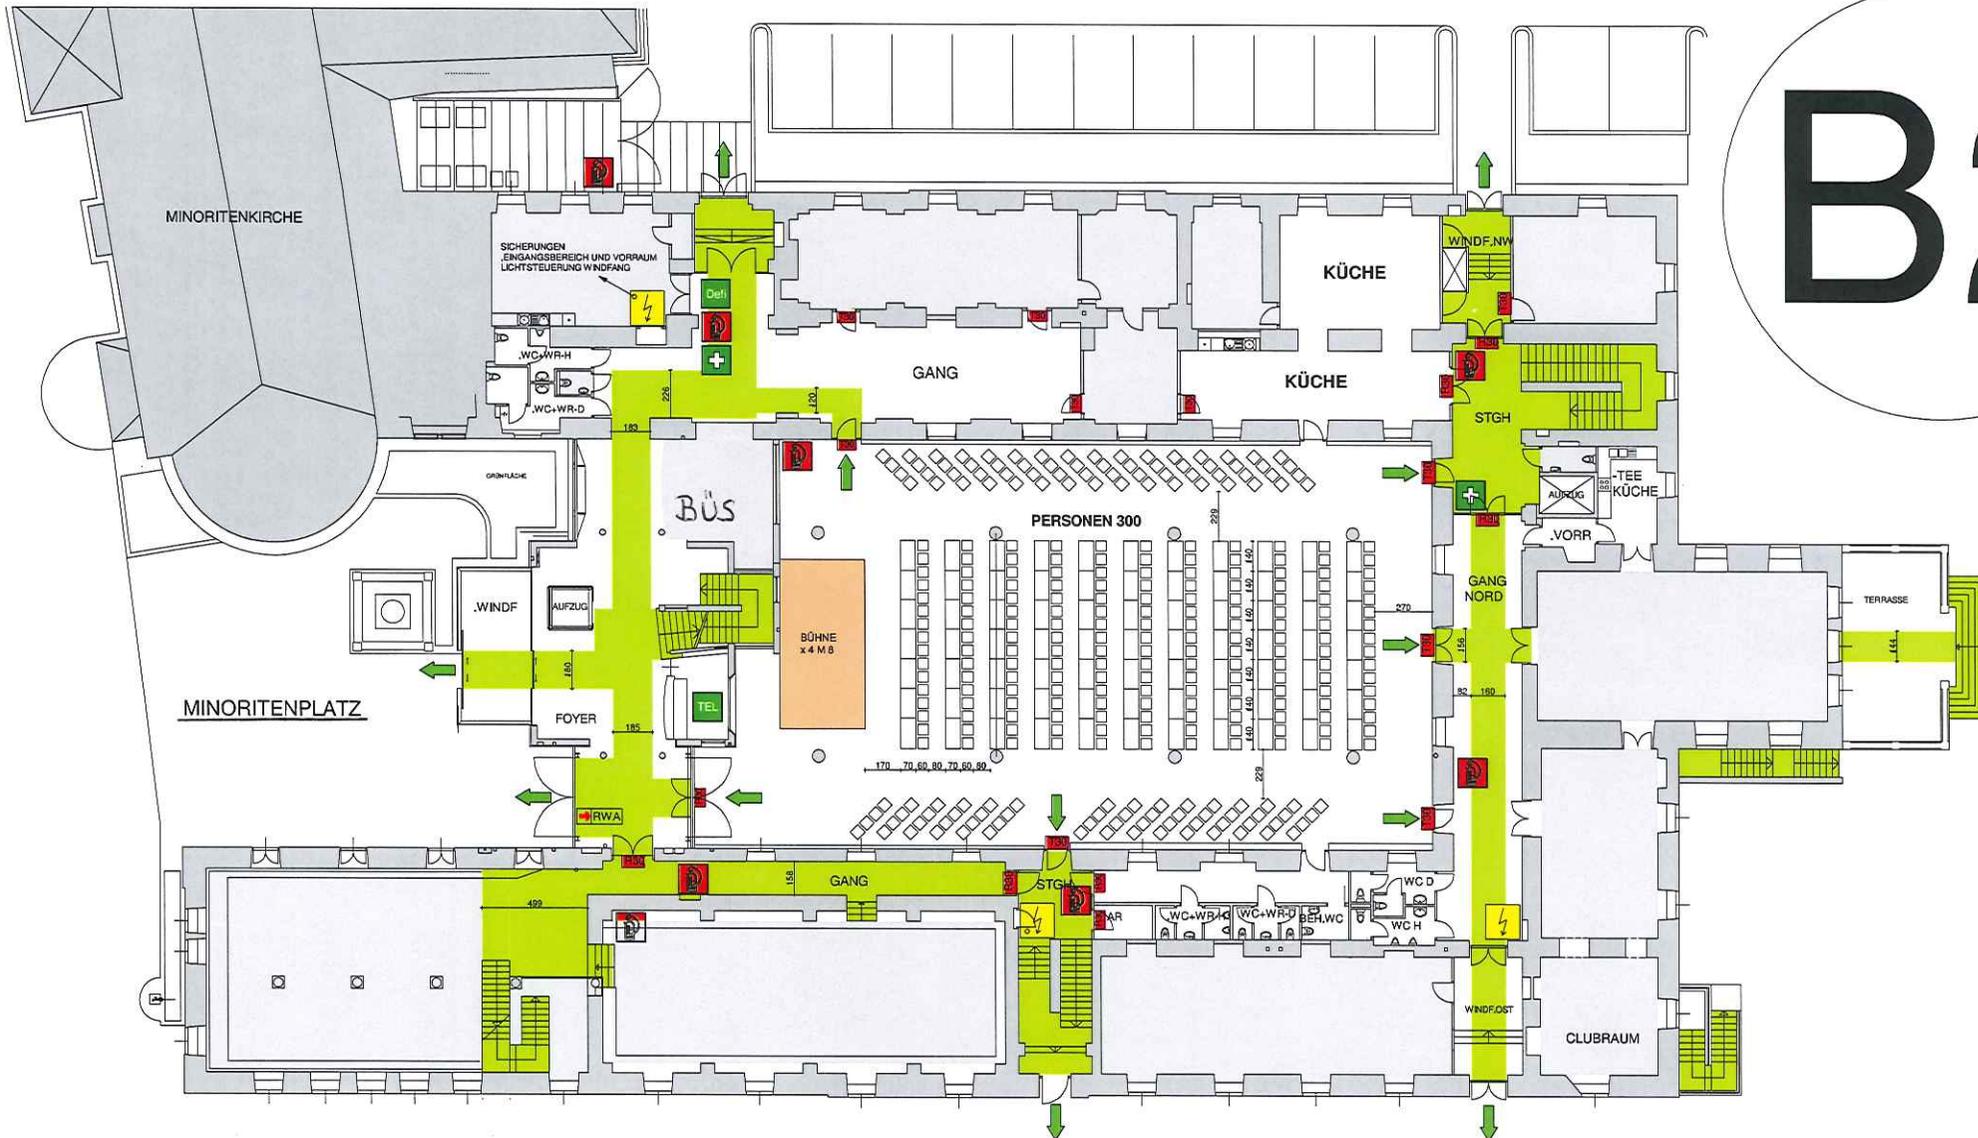

■ GRÜN MARKIERTE FLÄCHEN SIND FREI ZU HALTEN

□ GRAU MARKIERTE FLÄCHEN STEHEN NICHT ZUR VERFÜGUNG


■ MIT T30 ODER R30 GEKENNZEICHNETE TÜREN SIND BRANDABSCHNITTSTÜREN
UND MÜSSEN GESCHLOSSEN GEHALTEN WERDEN

MINORITENKLOSTER ERDGESCHOSS



MINORITENKLOSTER ERDGESCHOSS

- GRÜN MARKIERTE FLÄCHEN SIND FREI ZU HALTEN
- GRAU MARKIERTE FLÄCHEN STEHEN NICHT ZUR VERFÜGBAR
- T30 MIT T30 ODER R30 GEKENNZEICHNETE TÜREN SIND BRANDABSCHNITTSTÜREN
- R30 .UND MÜSSEN GESCHLOSSEN GEHALTEN WERDEN

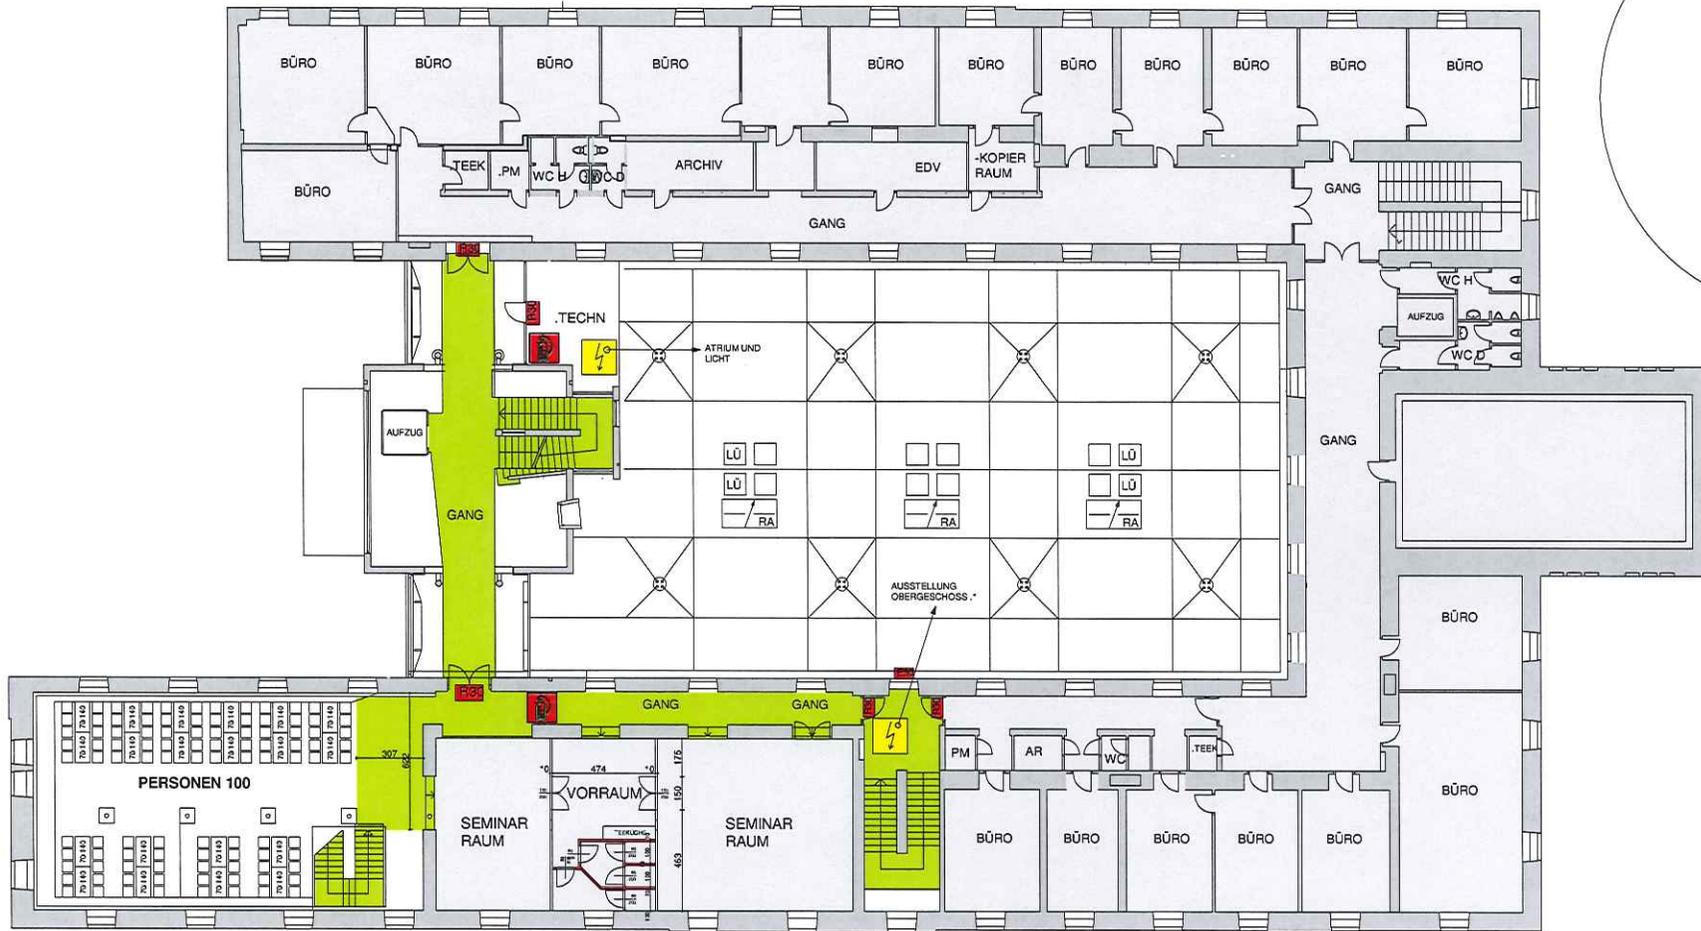

GRÜN MARKIERTE FLÄCHEN SIND FREI ZU HALTEN



GRAU MARKIERTE FLÄCHEN STEHEN NICHT ZUR VERFÜGUNG




MIT T30 ODER R30 GEKENNZEICHNETE TÜREN SIND BRANDABSCHNITTSTÜREN



.UND MÜSSEN GESCHLOSSEN GEHALTEN WERDEN

MINORITENKLOSTER OBERGESCHOSS

C

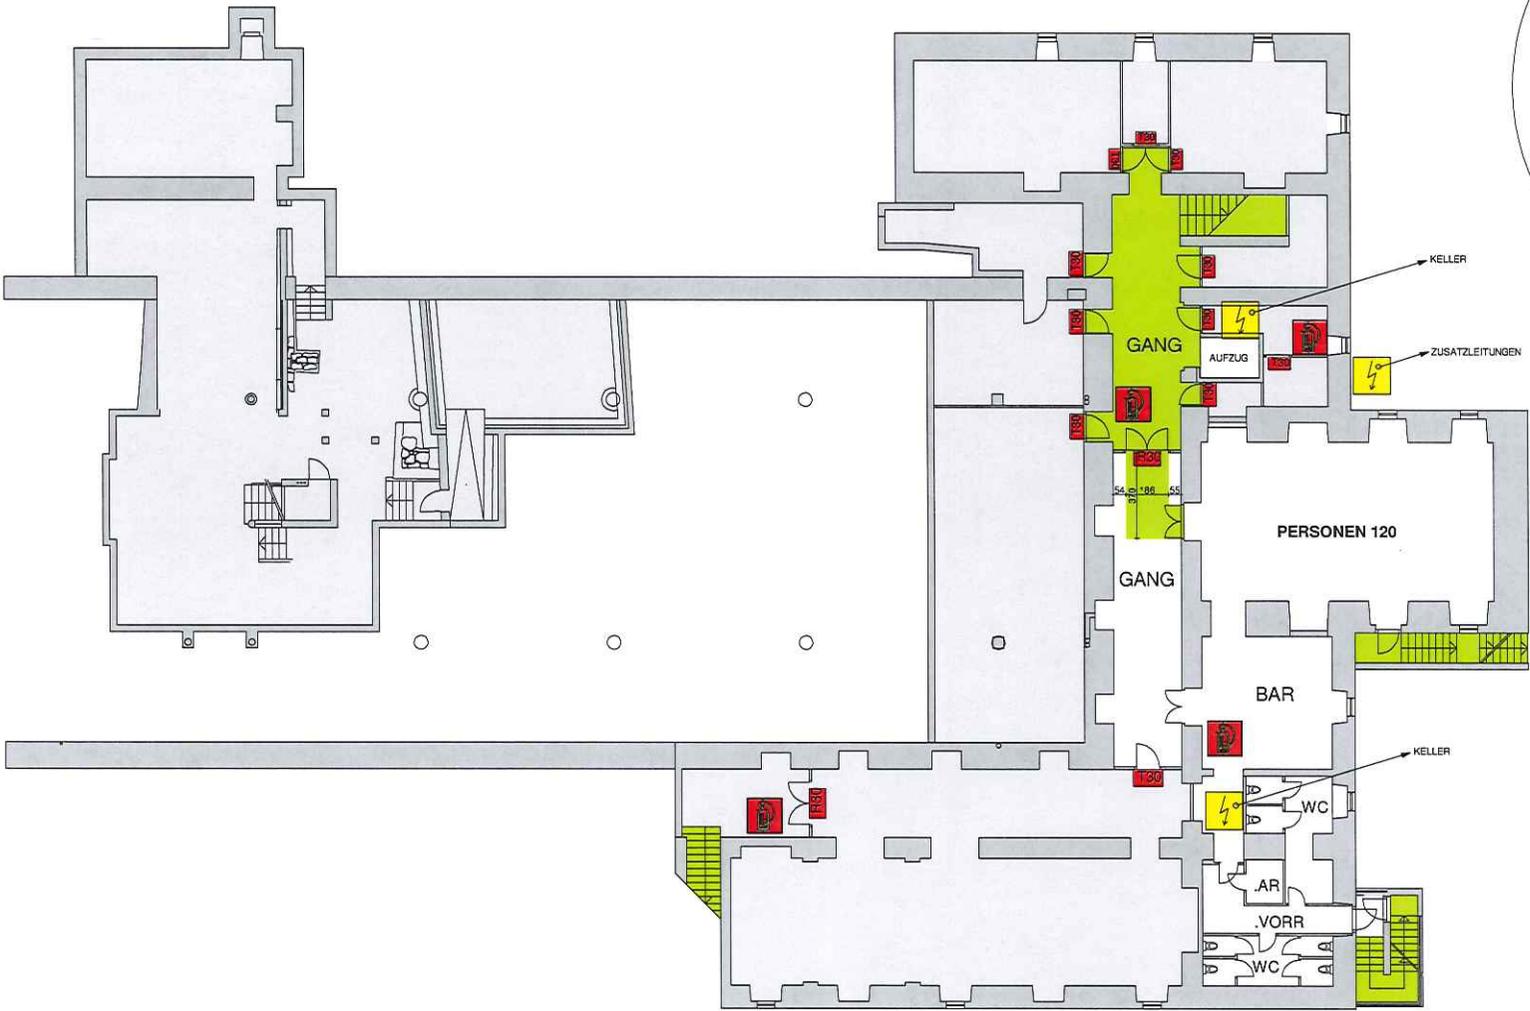

GRÜN MARKIERTE FLÄCHEN SIND FREI ZU HALTEN



GRAU MARKIERTE FLÄCHEN STEHEN NICHT ZUR VERFÜGUNG



MIT T30 ODER R30 GEKENNZEICHNETE TÜREN SIND BRANDABSCHNITTSTÜREN



.UND MÜSSEN GESCHLOSSEN GEHALTEN WERDEN

MINORITENKELLER